





 

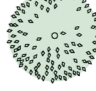
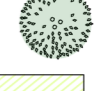





# ILLUSTRATIONSPLAN

## DJURGÅRDEN ETAPP 1

### ARBETSMATERIAL

 211201

#### TECKENFÖRKLARING


-  ENTREPRENADGRÄNS
-  LEDSTRÅK
-  DAGVATTENBRUNN, NY
-  NY MARKNIVÅ
-  NIVÅ, FÄRDIGT GOLV
-  LUTNING I PLAN / FALLRIKTNING
-  TRÄD, HÖGSTAM
-  TRÄD, SOLITÄR
-  PLANTERINGSBÄDD
-  RÄCKE/INSPRIGNINGSSKYDD
-  POLLARE
-  PERGOLA STRUKTUR
-  UTRUSTNING, SITTYTA



SKALA 1:200 (A1)

0 1 2 5 10 15 20  
METER



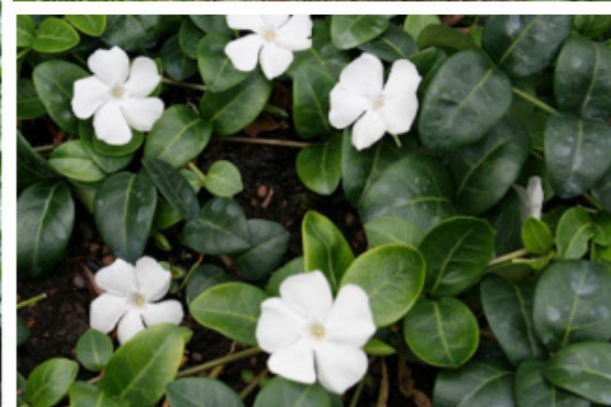

**GRÄS**

- Calamagrostis brachytricha -Diamantrör, 50/80 cm, sept-okt, silvrig
- Sesleria nitida- Glansälvväxing, 50 cm, maj-juni
- Hakonechloa macra- Hakonegräs, 30cm

**PERENNER**

- Brunnera macrophylla 'Jack Frost'- Kaukasisk förgätmigej
- Phlomis russeliana- Gul lejonsvans, 70cm, juli- aug
- Vinca minor 'Alba'-Vintergröna, vit maj
- Helleborus niger- Julros, 30cm, dec-april
- Helleborus foetidus 'Wester Flisk'- Klockjulros, 50 cm, mars maj

**BUSKAR**

- Lonicera nitida 'maigrün' - myrtenry zon 1-2(3) 0,5-1m klarar stadsmiljö, rotkon. och hårdbeskärning, ersättare för 'elegant'
- HÄRDIGHET TVEKSAM



- VINTERVÄRDEN
- VINTERGRÖNA
- LEJONSVANS
- GRÄSVIPPOR
- JULROS

## VÄXTFÖRSLAG LILLA TORGET



### KLÄTTERVÄXTER

Aristolochia manshuriensis E-

Koreansk pipranka E, 4-6 m

Parthenocissus quinquefolia var, Engelmannii-

Engelmannsvin, 7 m

### BUSKAR

Lonicera nitida 'maigrün' - myrtentry zon 1-2(3) 0,5-1m

klarar stadsmiljö, rotkon. och hårdbeskärning, ersättare för 'elegant'

HÄRDIGHET TVEKSAM

### GRÄS

Calamagrostis brachytricha -Diamantrör, 50/80 cm, sept-okt, silvrig

Sesleria nitida- Glansälvväxing, 50 cm, maj-juni

Hakonechloa macra- Hakonegräs, 30cm

### PERENNER

Omphalodes verna- Ormöga, 15 cm maj juni

Brunnera macrophylla 'Jack Frost'- Kaukasisk förgätmigej

Baptisia australis- Färgvåppling 120 cm juni-aug

Actaea simplex 'Brunette'- Höstsilverax 150 cm, sep-okt

Allium sphaerocephalon- Klotlök juli-aug





### VINTERVÄRDEN

GRÄSVIPPOR




RÅDHUSVIN

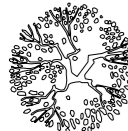HÖSTSILVERAX


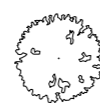
## TRÄD STORA TORGET

-  HÖGSTAM- FLIKBLADIG SILVERLÖNN  
H=20-25m  
B=10-15m
-  HÖGSTAM- FLIKBLADIG GRÅAL  
H=8-12m  
B=5-6m
-  SOLITÄRTRÄD- KENTUCKYKAFFE  
H=12-15m  
B=7-10m
-  SOLITÄRTRÄD- GINNALALÖNN  
(FÖRSLAG 1 ST HÖSTFÄRG)  
H=7-9m  
B=5-6m





## TRÄD LILLA TORGET

-  SOLITÄRTRÄD- HÄGG  
H=8-12m  
B=4-8m
-  SOLITÄRTRÄD- BERGSKÖRSBÄR  
H=8-10m  
B=5-8m
-  SOLITÄRTRÄD- GINNALALÖNN  
H=7-9m  
B=5-6m

## TRÄD BOULEVARD

-  HÖGSTAM- BERLINERAL  
H=15-20m  
B=8-10m
-  HÖGSTAM- SILVERLIND  
H=15-20m  
B=10-12m
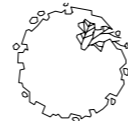
## TRÄD BÄCKEN

-  HÖGSTAM
-  SOLITÄRTRÄD
-  SOLITÄRTRÄD
-  SOLITÄRTRÄD



BERLINERAL



SILVERLIND



FLIKBLADIG GRÅAL




FLIKBLADIG SILVERLÖNN

KENTUCKYKAFFE



# VÄXTFÖRSLAG LILLA TORGET

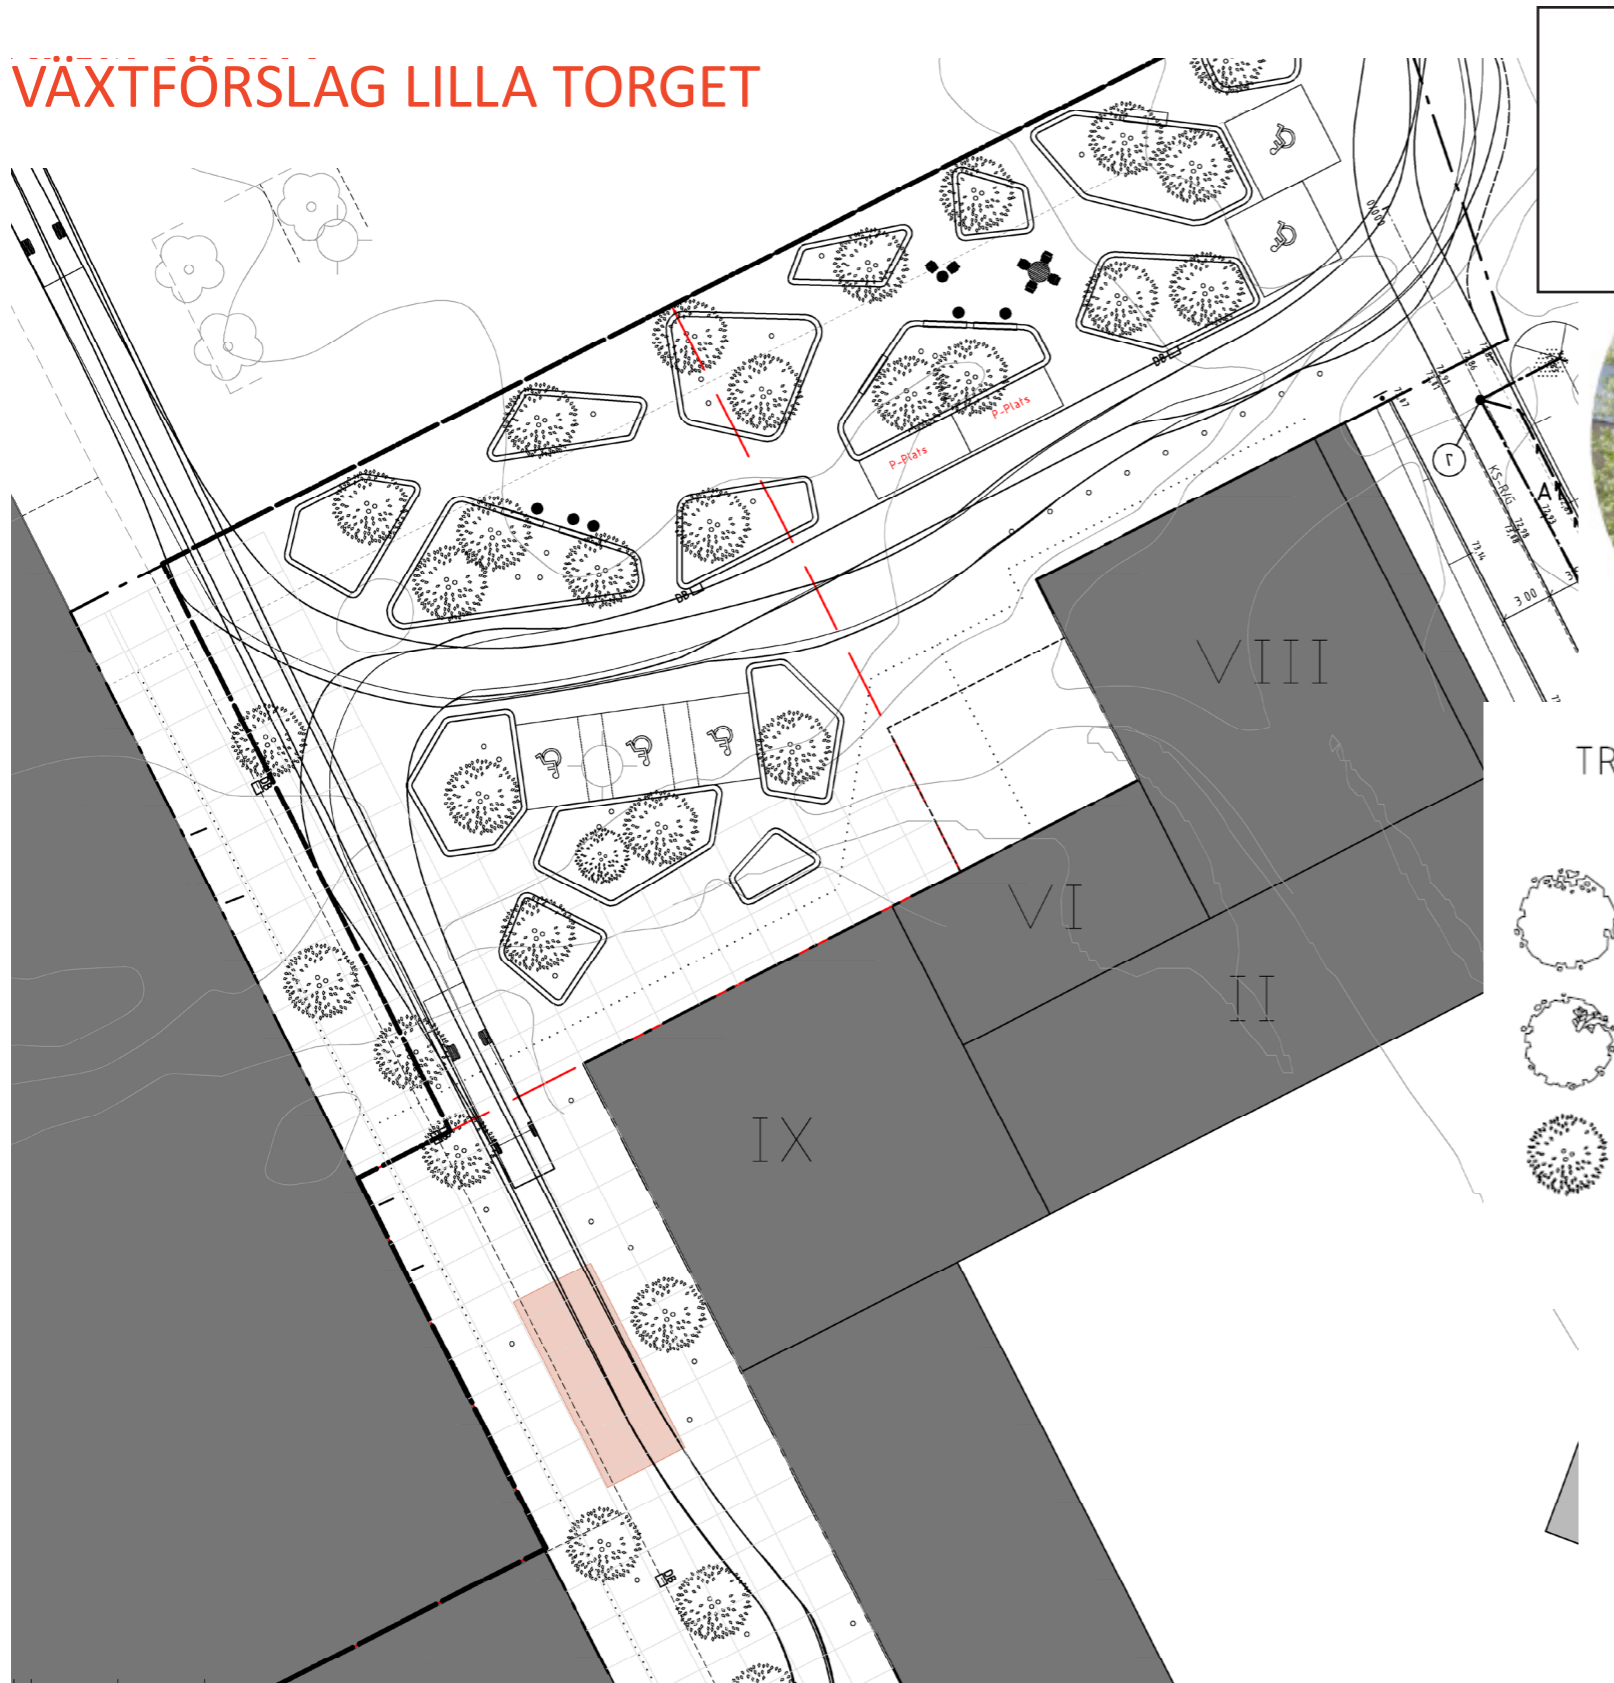




HÄGG



BERGSKÖRSBÄR



TRÄD LILLA TORGET

-  SOLITÄRTRÄD- HÄGG  
H=8-12m  
B=4-8m
-  SOLITÄRTRÄD- BERGSKÖRSBÄR  
H=8-10m  
B=5-8m
-  SOLITÄRTRÄD- GINNALALÖNN  
H=7-9m  
b=5-6m




GINNALALÖNN




# DETALJ MARKBELÄGGNING

EXEMPEL PÅ MARKBELÄGGNING VID TORGYTA

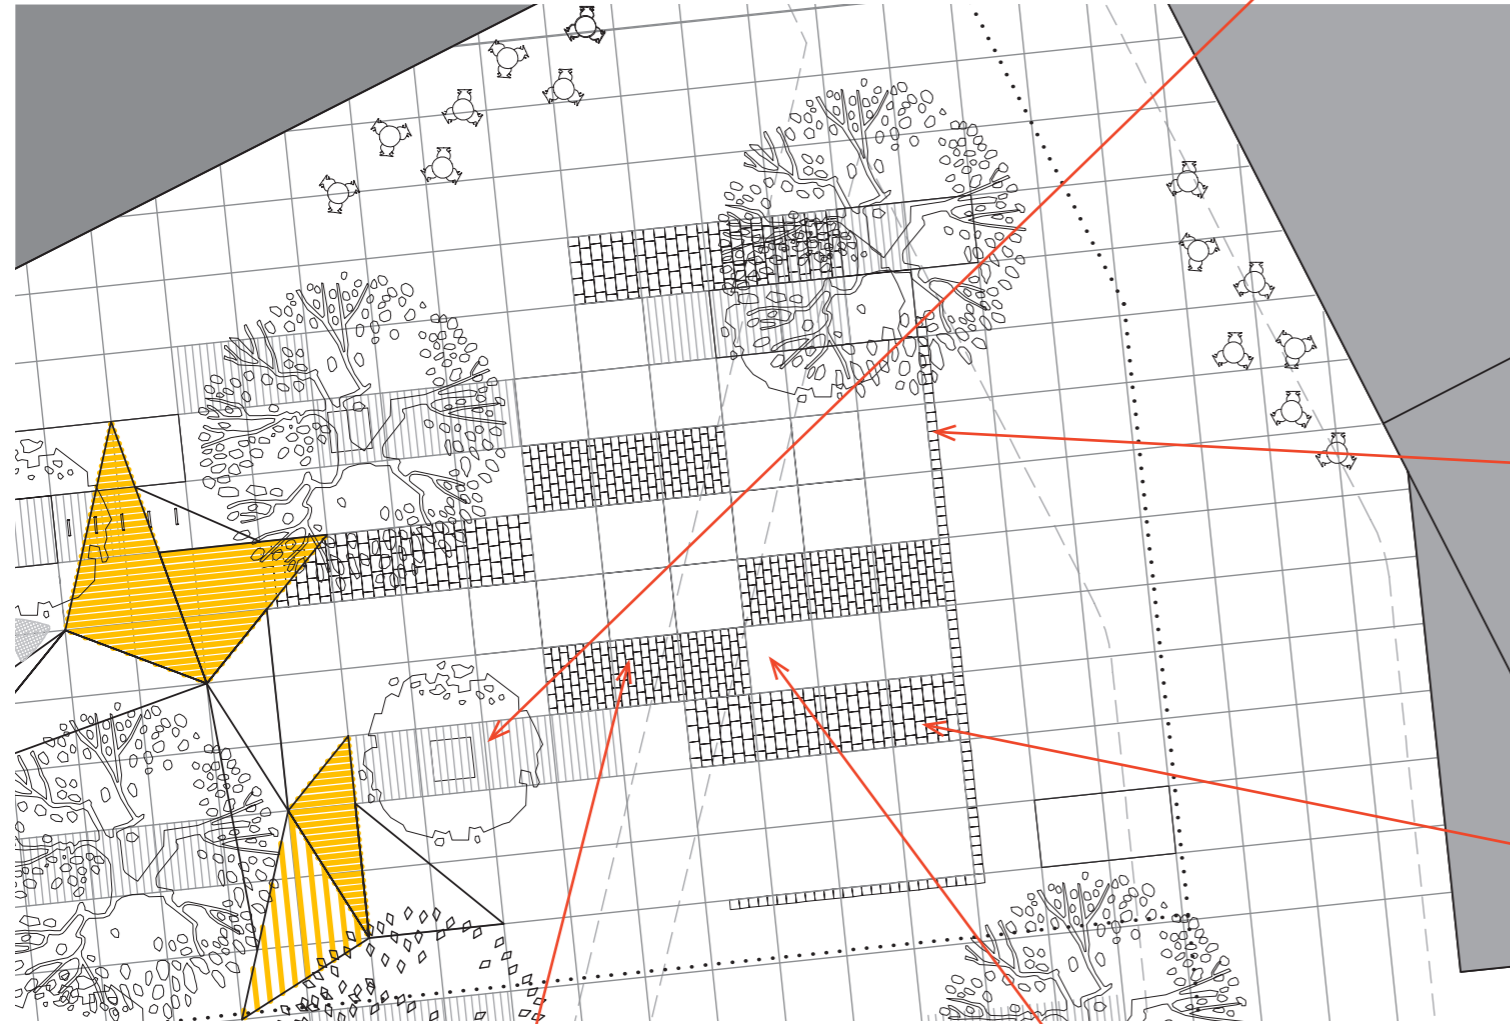


SOMA MARKGALLER  
CORTEN

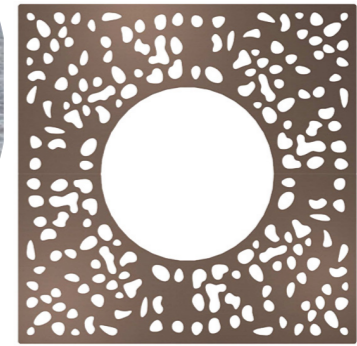

SINUSPLATTA AV SVART  
DIABAS, FLAMMAD  
350X350mm



GRANITHÄLL/NATURSTEN  
ALT. ST. ERIKS GRÄNBY  
400X600mm

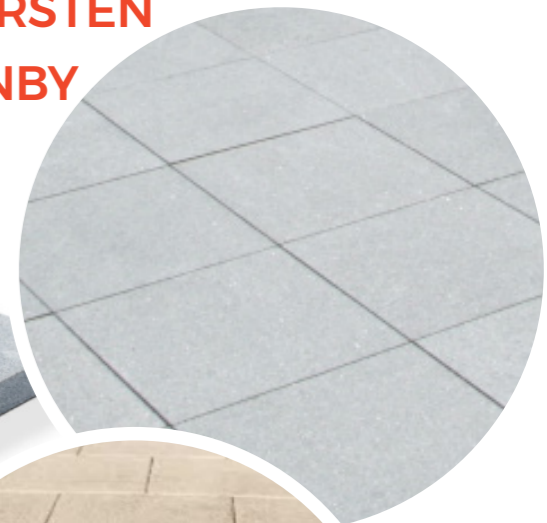

MARKBETONGPLATTOR,  
BORSTAD  
2500x2500mm  
Tjocklek 200-250mm?



FRISTAD  
500X300mm

