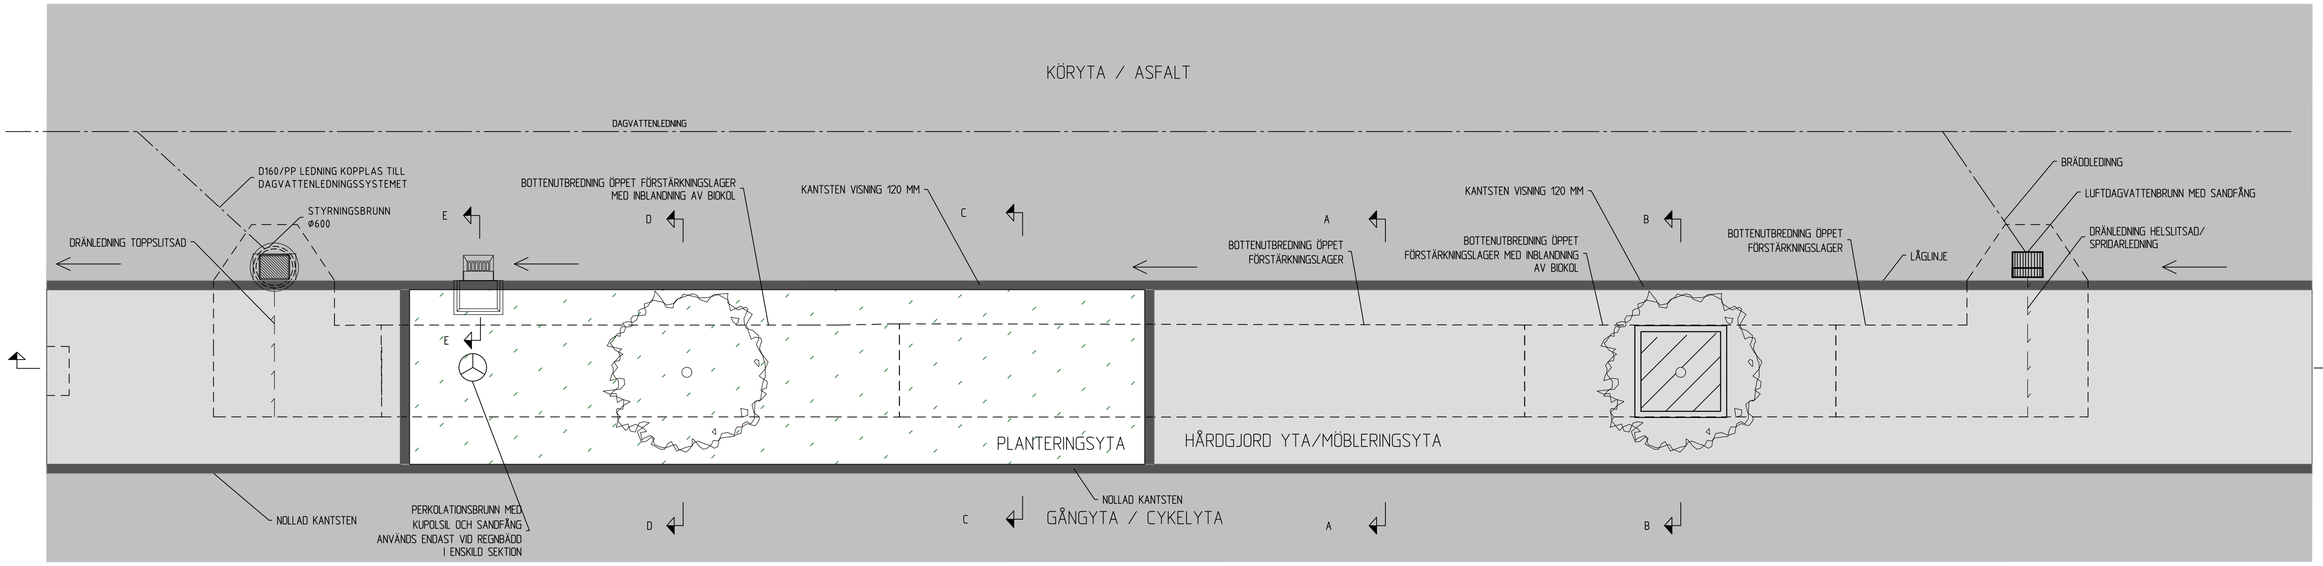

PLAN
SAMMANHÄNGANDE STRÅK
SKALA A1 1:50

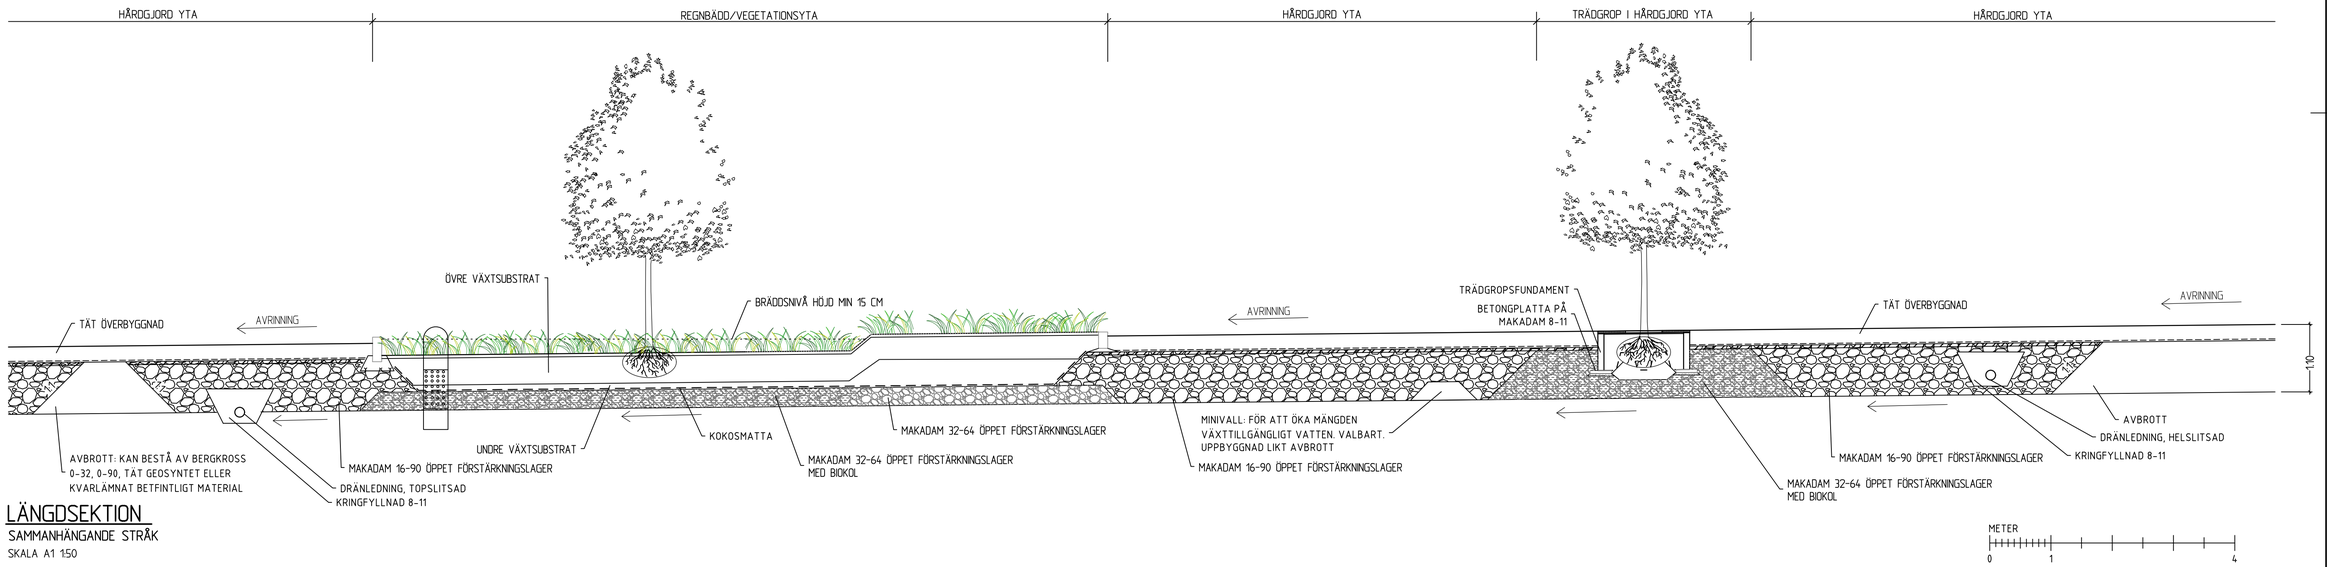

LÄNGDSEKTION
SAMMANHÄNGANDE STRÅK
SKALA A1 1:50

METER
0 1 4

GEOSYNTET/GEOMEMBRAN ANVÄNDS
NÄR DET FINNS BEHOV ATT SKYDDA
GRUNDVATTNET/KÄLLARE FRÅN STRÖMMANDE VATTEN

KÄLLA: EDGE HANDBOKEN " LEVANDE GATURUM"-
en handbok i Blågröngrå system

TVÄRSEKTIONER REDOVISAS PÅ RITNING STD-009
DETALJER REDOVISAS PÅ RITNING STD-010
FÖRKLARANDE TEXTER - ENLIGT TEKNISK HANDBOK, LINKÖPING

BET	ANT	ÄNDRINGEN AVSER	DATUM	SIGN

Ramböll Sverige AB
JUNKERSGATAN 1
582 35 LINKÖPING
Tfn: +46 (0)10 615 60 00
Fax:
www.ramboll.se

UPPDRAG NR	RITAD/KONSTR AV	HANDLÄGGARE
1320057254	E. T.L	E. T. LUNDÈN
DATUM	ANSVARIG	
2022-10-05	A- PALMQUIST	

LINKÖPING
TYPRITNINGAR DAGVATTEN

SAMMANHÄNGANDE STRÅK

SKALA	NUMMER	BET
1:50 (A1)	STD-008	

FIL: D:\WIP\WYA\2021\13200572\5_HANDBOK (WFD)\3_TEKNIK\R\RITER\STD-008.DWG PLOTTAD: 2022-10-18 09:04 AV ANVÄNDARE EJ ESSE

Xrefs: R_51.1_001 [..\P>o\]\R_51.1_001.dwg]