


RÄNNDAL MED SMÅGATSTEN, SATT I GRUS ALTERNATIV 1

DETALJ
MÅTT ANGES I METER
SKALA 1:10

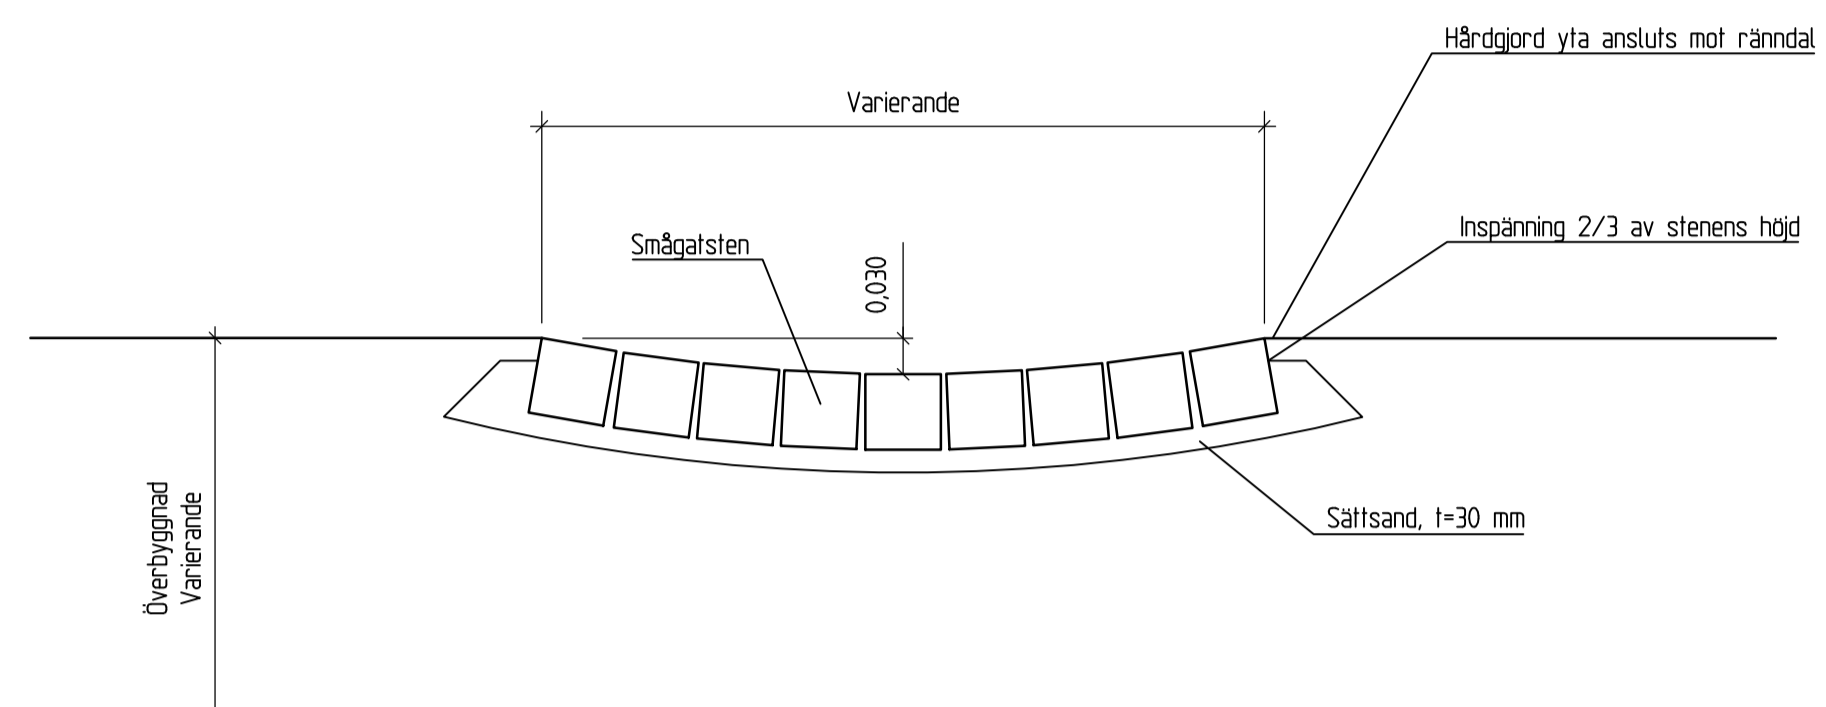

ANVISNINGAR

Smågatsten i rännal ska följa materialpalet (se vidare under anmärkningar). Smågatsten ska vara av storlek 100x10 mm. Rännalen sätts med en nedsänkning med 0,030 m.

Alternativ 1
Smågatstenar sätts i grus och sättsand i grundutförandet.
Fogning med gullex eller likvärdigt (djup 100 mm).
Fogning med forbruk (djup minst 30 mm), anlaggningscement med beteckning CEM I 42,5 N - SR 3 MH/LA, som sopas ner och fuktas. Stenarna måste vara rena från cementbruk innan fogen fuktas.
Fog bör väljas enligt tabell AMA DCG/1.

Alternativ 2
Smågatstenar sätts i jordfuktat cementbruk enligt AMA principritning DED.11. Fogning väljs enligt grundutförandet.

Krav på toleranser och jämhet:
Krav enligt gällande Mark AMA, nedanstående koder, skall uppfyllas
- DED.11 Rännal av gatsten


Trafikpåsläpp tidigast efter 7 dygn.

ANMÄRKNINGAR

Markmaterial anpassas efter den omgivande miljö och geografiskt läge.
Gestaltungs-nivå bestäms i samråd med beställaren enligt materialpalett, daterad 2022 version 10

RÄNNDAL MED SMÅGATSTEN, SATT I JORDFUKTAT CEMENTBRUK ALTERNATIV 2

DETALJ
MÅTT ANGES I METER
SKALA 1:10

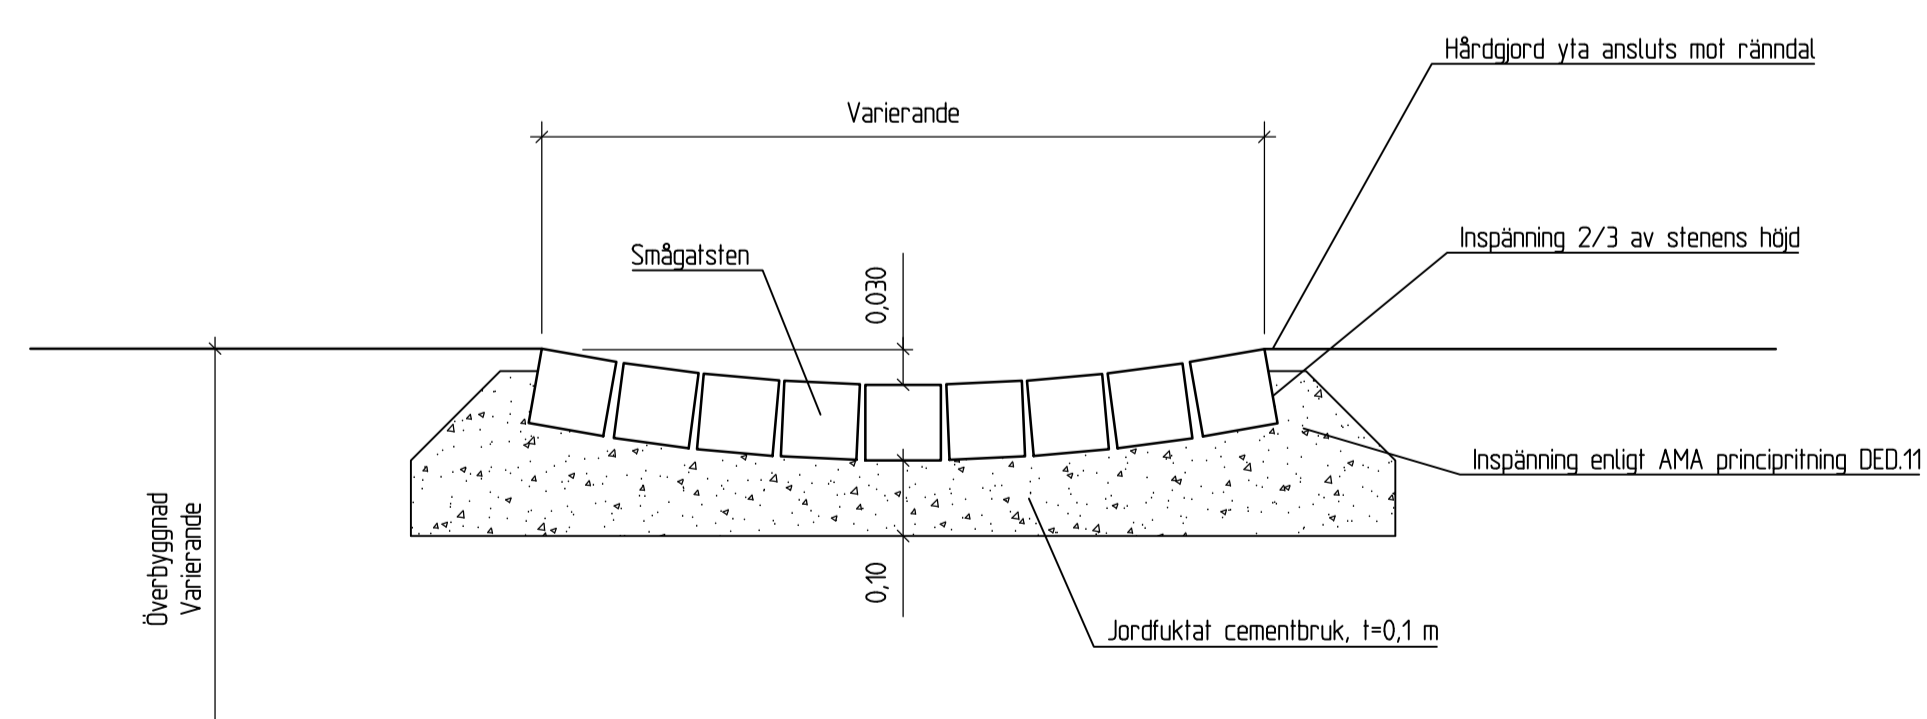

BET	ANT	ÄNDRINGEN AVSER	DATUM	SKIV

STANDARDRITNING



DIARIENR	DATUM	DETALJ RÄNNDAL MED SMÅGATSTEN	
	2022-06-30		
ANSVARIG	FORMAT	SKALA	RITNINGNUMMER
KJG	A1	1:10	STD_024