

XREF: E60-40049026. \ \ MODELL\BELYSNING\60-40049026.DWG 2013-5-28 ATTACHED

Mark \ \ MODELL\MARK.DWG 2013-5-29 ATTACHED

Konstruktion \ \ MODELL\KONSTRUKTION.DWG 2013-5-29 ATTACHED

Arbetsområde \ \ MODELL\ARBETSSOMRÅDE.DWG 2013-5-27 ATTACHED

Vn_400 \ \ MODELL\VN_400.DWG 2013-5-23 ATTACHED

Va_db \ \ MODELL\VA_DB.DWG 2013-5-29 ATTACHED

Raster \ \ MODELL\RASTER.DWG 2013-5-29 ATTACHED


Tecken \ \ \ \ X\TECKEN.DWG 08jun2007 sanna1 ATTACHED

krysts_400 \ \ \ \ X\KRYSS_400.DWG 2013-5-29 ATTACHED

Områdesmodell_20130306 \ \ \ \ X\OMRÅDESMODELL_20130306.DWG 2013-5-13 ATTACHED

LGP01 \ \ \ \ X\LG01.DWG 2013-5-3 ATTACHED

Karta \ \ \ \ X\KARTA.DWG 2013-5-6 ATTACHED

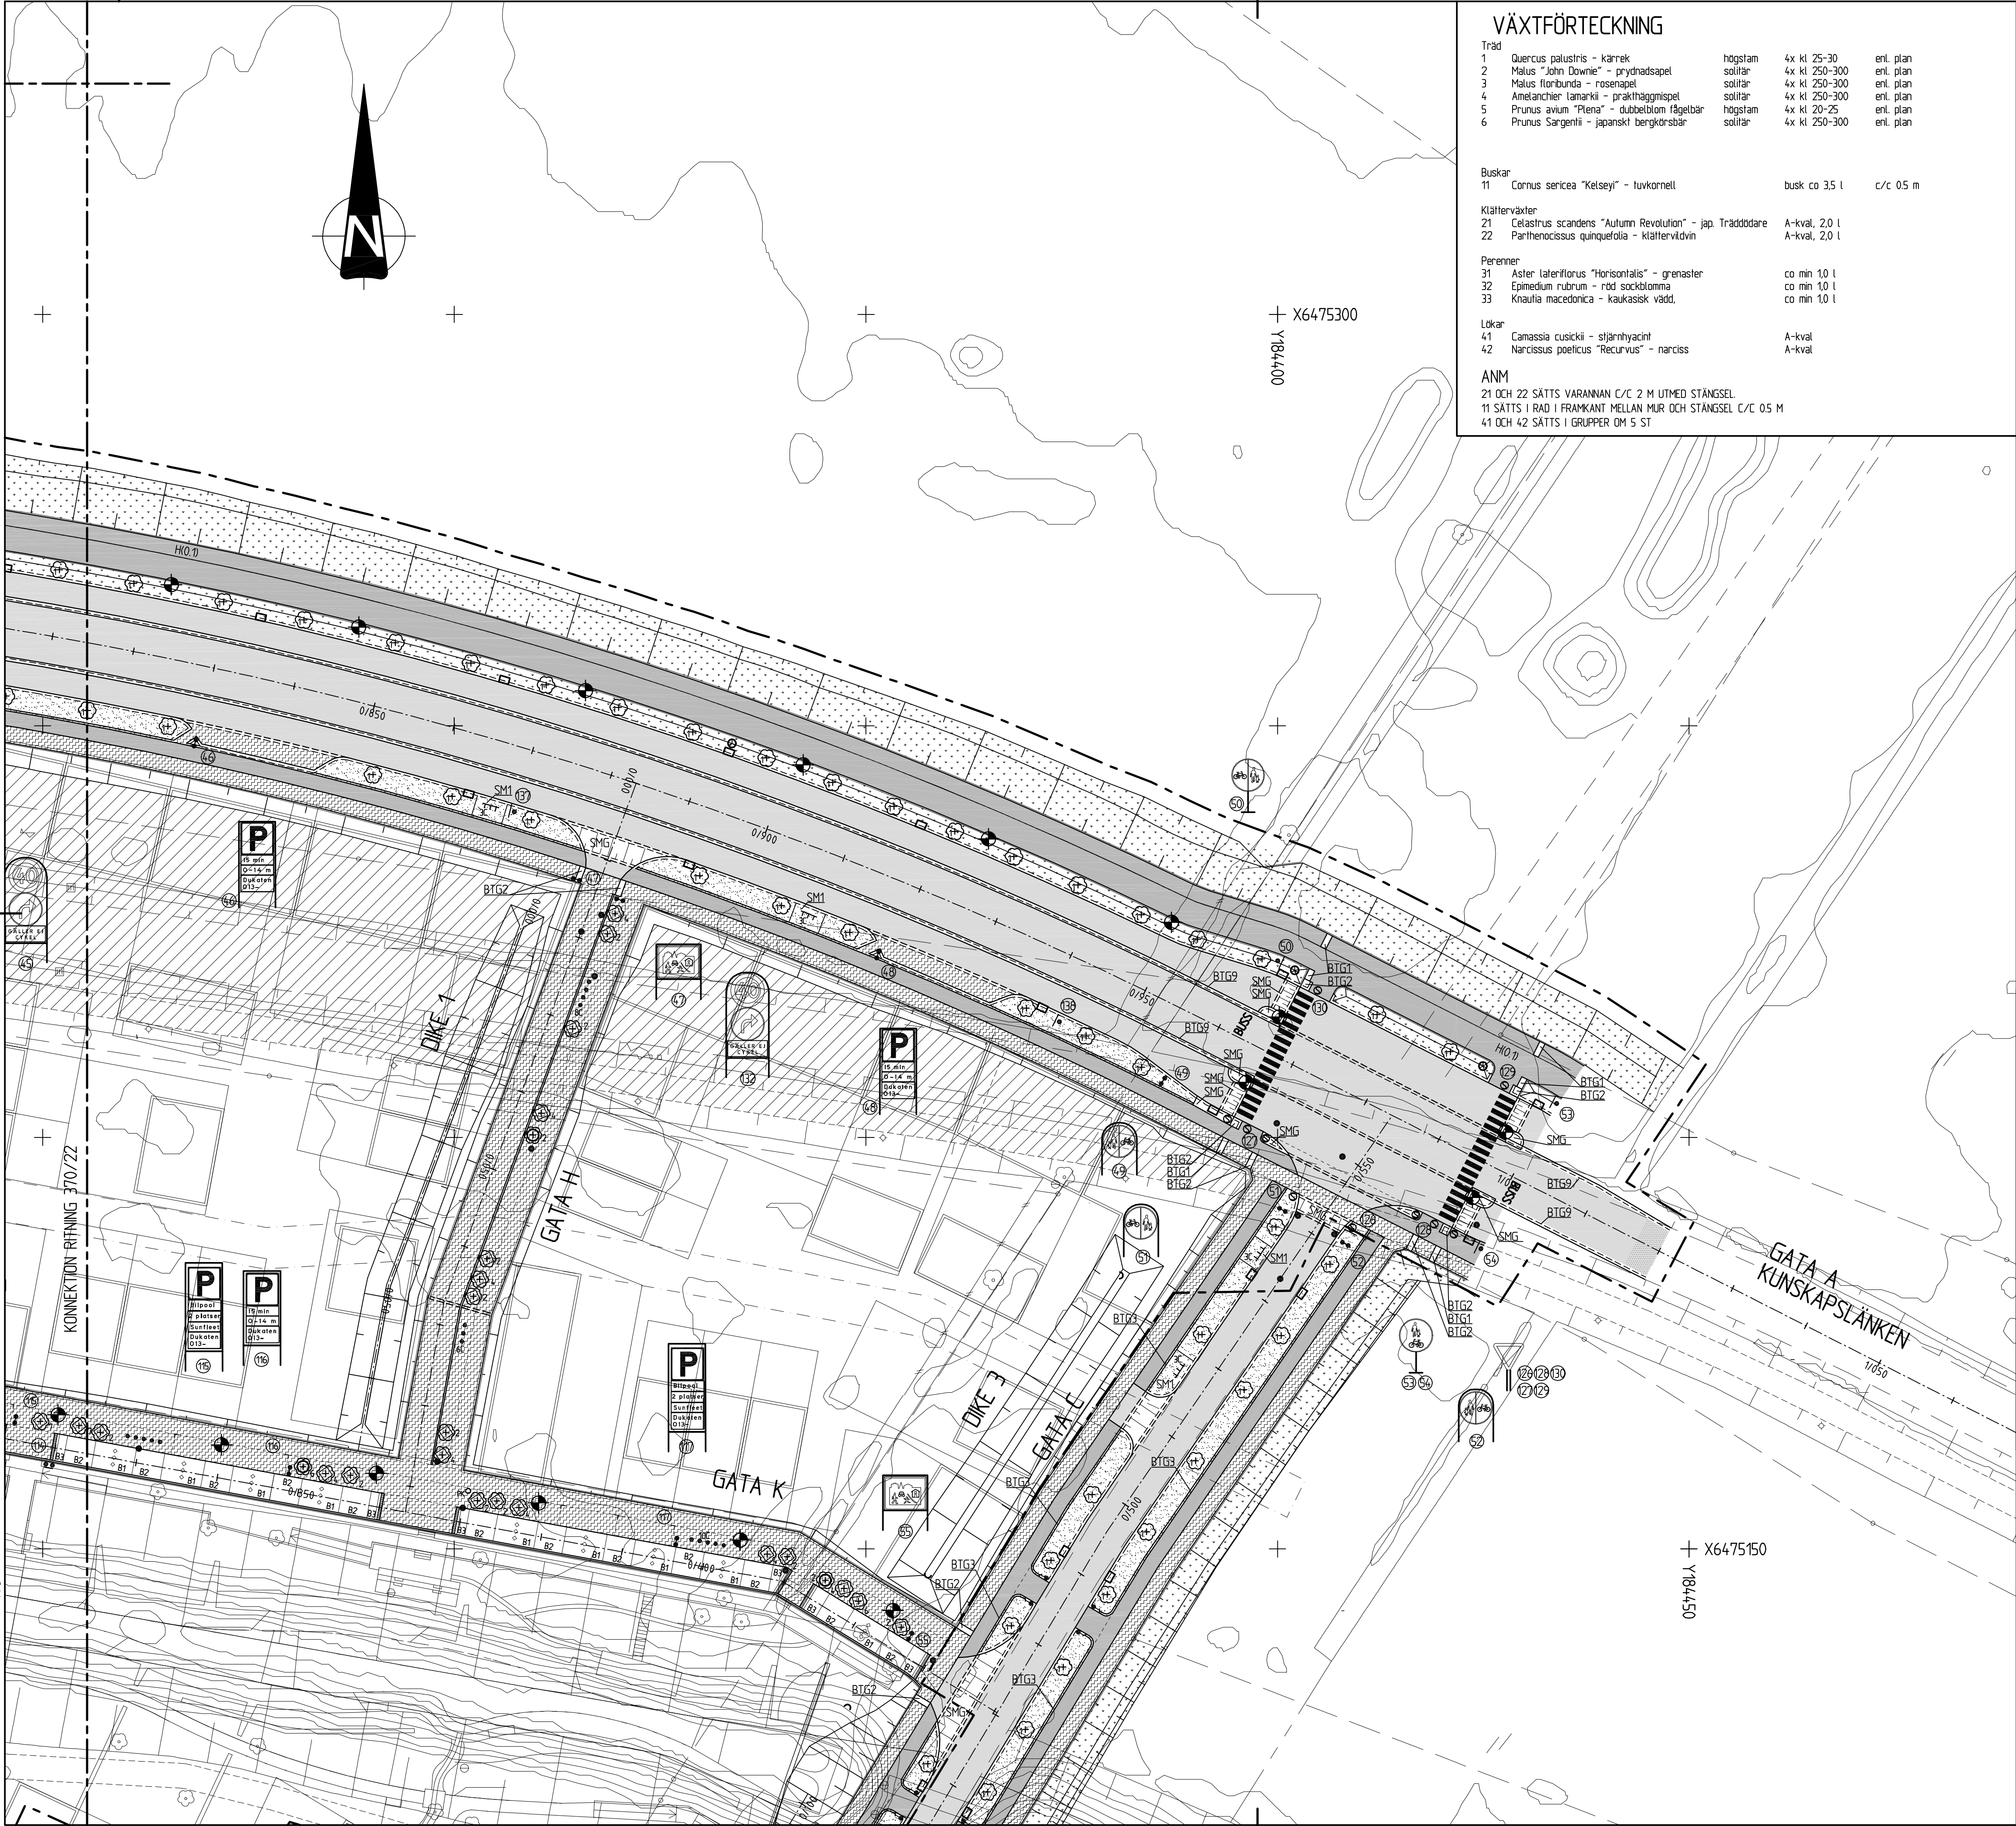

VÄXTFÖRTECKNING

Träd			
1	Quercus palustris - käreke	högstam	4x kl 25-30
2	Malus "John Downie" - prydnadsäpel	solitär	4x kl 250-300
3	Malus floribunda - rosenäpel	solitär	4x kl 250-300
4	Amelanchier lamarckii - präktbaggisäpel	solitär	4x kl 250-300
5	Prunus avium "Plena" - dubbelblom fågelbär	högstam	4x kl 20-25
6	Prunus Sargentii - japanskt bergkorsbär	solitär	4x kl 250-300
Buskar			
11	Cornus sericea "Kelsey" - luvkornell	busk ca 3,5 l	c/c 0,5 m
Klättraväxter			
21	Celastrus scandens "Autumn Revolution" - jap. Träddodare	A-kval, 2,0 l	
22	Parthenocissus quinquefolia - klättrervidvin	A-kval, 2,0 l	
Prenner			
31	Aster latiflorus "Horizontalis" - grenaster	ca min 1,0 l	
32	Epimedium rubrum - röd sockblomma	ca min 1,0 l	
33	Knautia macedonica - kaukassisk vädd	ca min 1,0 l	
Lökar			
41	Camassia cusickii - stjärnhyacint	A-kval	
42	Narcissus poeticus "Recurvus" - narciss	A-kval	

ANM

21 OCH 22 SÄTTS VARANNAN C/C 2 M UTMED STÅNGSEL.
11 SÄTTS I RAD I FRAMKANT MELLAN MUR OCH STÅNGSEL C/C 0,5 M
41 OCH 42 SÄTTS I GRUPPER OM 5 ST


TECKENFÖRKLARING

ARBETSSOMRÅDE	
DOPPAS	KANTSTÖD GRANIT KANTSTÖD GRANIT FÖRSÄNKT H=0 MM
BTG8	KANTSTÖD BETONG H= 40 MM GÄLLER E11
BTG6	BETONGMARKSTEN TILLVARATAGEN 420x210 H= 40 MM GÄLLER E11
	ASFALT-KÖRBANA
	FRÄSNING
	ASFALT-GC-BANA
	NATURGRUS MED INBLANDNING AV PIMPSTEN 50%
	NATURGRUS YTBEHANDLAD MED YIG
	GRÄS
	BETONGMARKSTEN TILLVARATAGEN MUNKSTEN 210x105 ANTRACIT I 1/2-STENSFÖRBAND GÄLLER E11
	BETONGMARKSTEN TILLVARATAGEN MUNKSTEN 210x105 GRÅ I 1/2-STENSFÖRBAND GÄLLER E11
	BETONGMARKSTEN TILLVARATAGEN RAMSTEN 420x210 GÄLLER E11
	BETONGMARKSTEN TILLVARATAGEN MUNKSTEN GRÅ I FISKBENSFÖRBAND MED RANDSTEN GÄLLER E11
	BETONGMARKSTEN 233x78x100 LJUSGRÅ MED SLUMPVIST LAGDA ANTRACIT (8%) OCH GULA (4%) LAGDA I FISKBEN MED SPETS I LÅNGMÄTNINGENS RIKTNING GÄLLER ALLA GATOR OCH GÅNGBAND UTOM CYKELFARTSGATA GATA K. BEFINTLIG ANLÄGGNING SOM RIVES (SAMTLIGA YTSKIKT) ÖVERBYGGNADER SCHAKTAS NER TILL TERASSNIVÅ ÄVEN ANLÄGGNINGAR SOM BRUNNAR, VÄGMÄRKEN, VÄDERSKYDD MM INGÅR
	SMÅGATSTEN SINUSPLATTA 350x350x70 MM "NATURVIT" KUPOLPLATTA 350x350x70 MM "SUPERVIT" BETONGMARKSTEN 233x78x100 GRÅ BETONGMARKSTEN 350x117x100 LJUSGRÅ-ANTRACIT RÄCKE TILLVARATAGET GÄLLER E11 MUR UTMED GATA A GÄLLER E11 POLLARE (ETAPP 2) TRAFIKSIGNAL, SE SIGNALHANDLING FÖR EXAKT PLACERING OCH UTFÖRANDE BETONGMARKSTEN 106x190x100 MED RANDSTEN 218x208x100 SE DETALJRITNING FÖR FÄRG OCH MÖNSTER
	SKYLTBÄGE (ETAPP 2) VÄGMÄRKESSTOLPE (ETAPP 2) CYKELPOLLARE C/C 900 MM CYKELSTALL C/C 700 MM PAPPERSKÖRG (ETAPP 2) CYKELPUMP (ETAPP 2) GÄLLER E11
	MÖBLERING SE MÄNGDFÖRTECKNING FÖR TYP (ETAPP 2) GÄLLER E11
	NEDSTIGNINGSBRUNN DAGVATTENBRUNN MED KUPOLBETÄCKNING RUNT BETÄCKNINGEN SÄTTS 3 RADER SMÅGATSTEN (SMG ETAPP 1 OCH 2) DAGVATTENBRUNN MED GALLERBETÄCKNING ALT SIDOVATTENTAG TILLSYNSBRUNN ALT. RENSBRUNN BELYSNINGSSTOLPE, E14/E24
	TRÄD, SE VÄXTFÖRTECKNING (ETAPP 2) CIRKULÄR BANK RUNT TRÄD FLAGGSTÄNG GÄLLER E11


ANMÄRKNING

KOORDINATSYSTEM: SWEREF 99
HÖJDSYSTEM: RH2000

KANTSTÖD
-NORMALT, RV2 (H=120 MM)
-REFUGER SAMT KUNSKAPSLÄNKEN
(H=100 MM) RF2, SE DETALJER
-PASSAGER, SE DETALJER

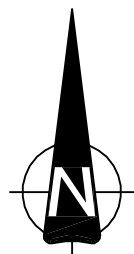

METER

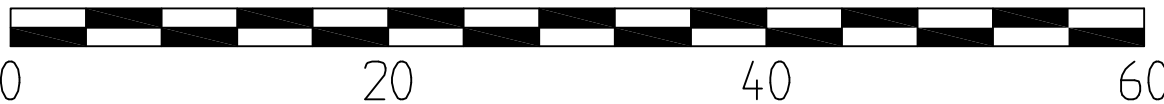

A	0	SE PM 100	MF	2013-10-29
REV	ANT	ÄNDRINGEN AVSER	SÖKKÄND	DATUM
BYGGHANDLING				
		LINKÖPING KOMMUN Teknik och Samhällsbyggnad	LINKÖPINGS KOMMUN BO16-VALLASTADEN	
		TYRENS BOX 325, 581 03 LINKÖPING, TEL 010-452 20 00 FAX 010-452 39 60	ENTREPRENAD 1 HUVUDEL E11 GATOR INKL BRO 2	
MARKPLANERINGSPLAN				
KONSTR MF	GRANSK MF	KONSTBYGGNADSR	FORMAT A1	SKALA 1400
LINKÖPING	2013-06-28	OBJEKT NR	RITNINGSNR	REV
MIKAEL FREDRIKSSON		246652	370/23	A

PLOTTAD: 2013-05-30 09:21 O:\LIN\246652\1\Bilder\K1\370_20-23_Markplaneringsplan.dwg