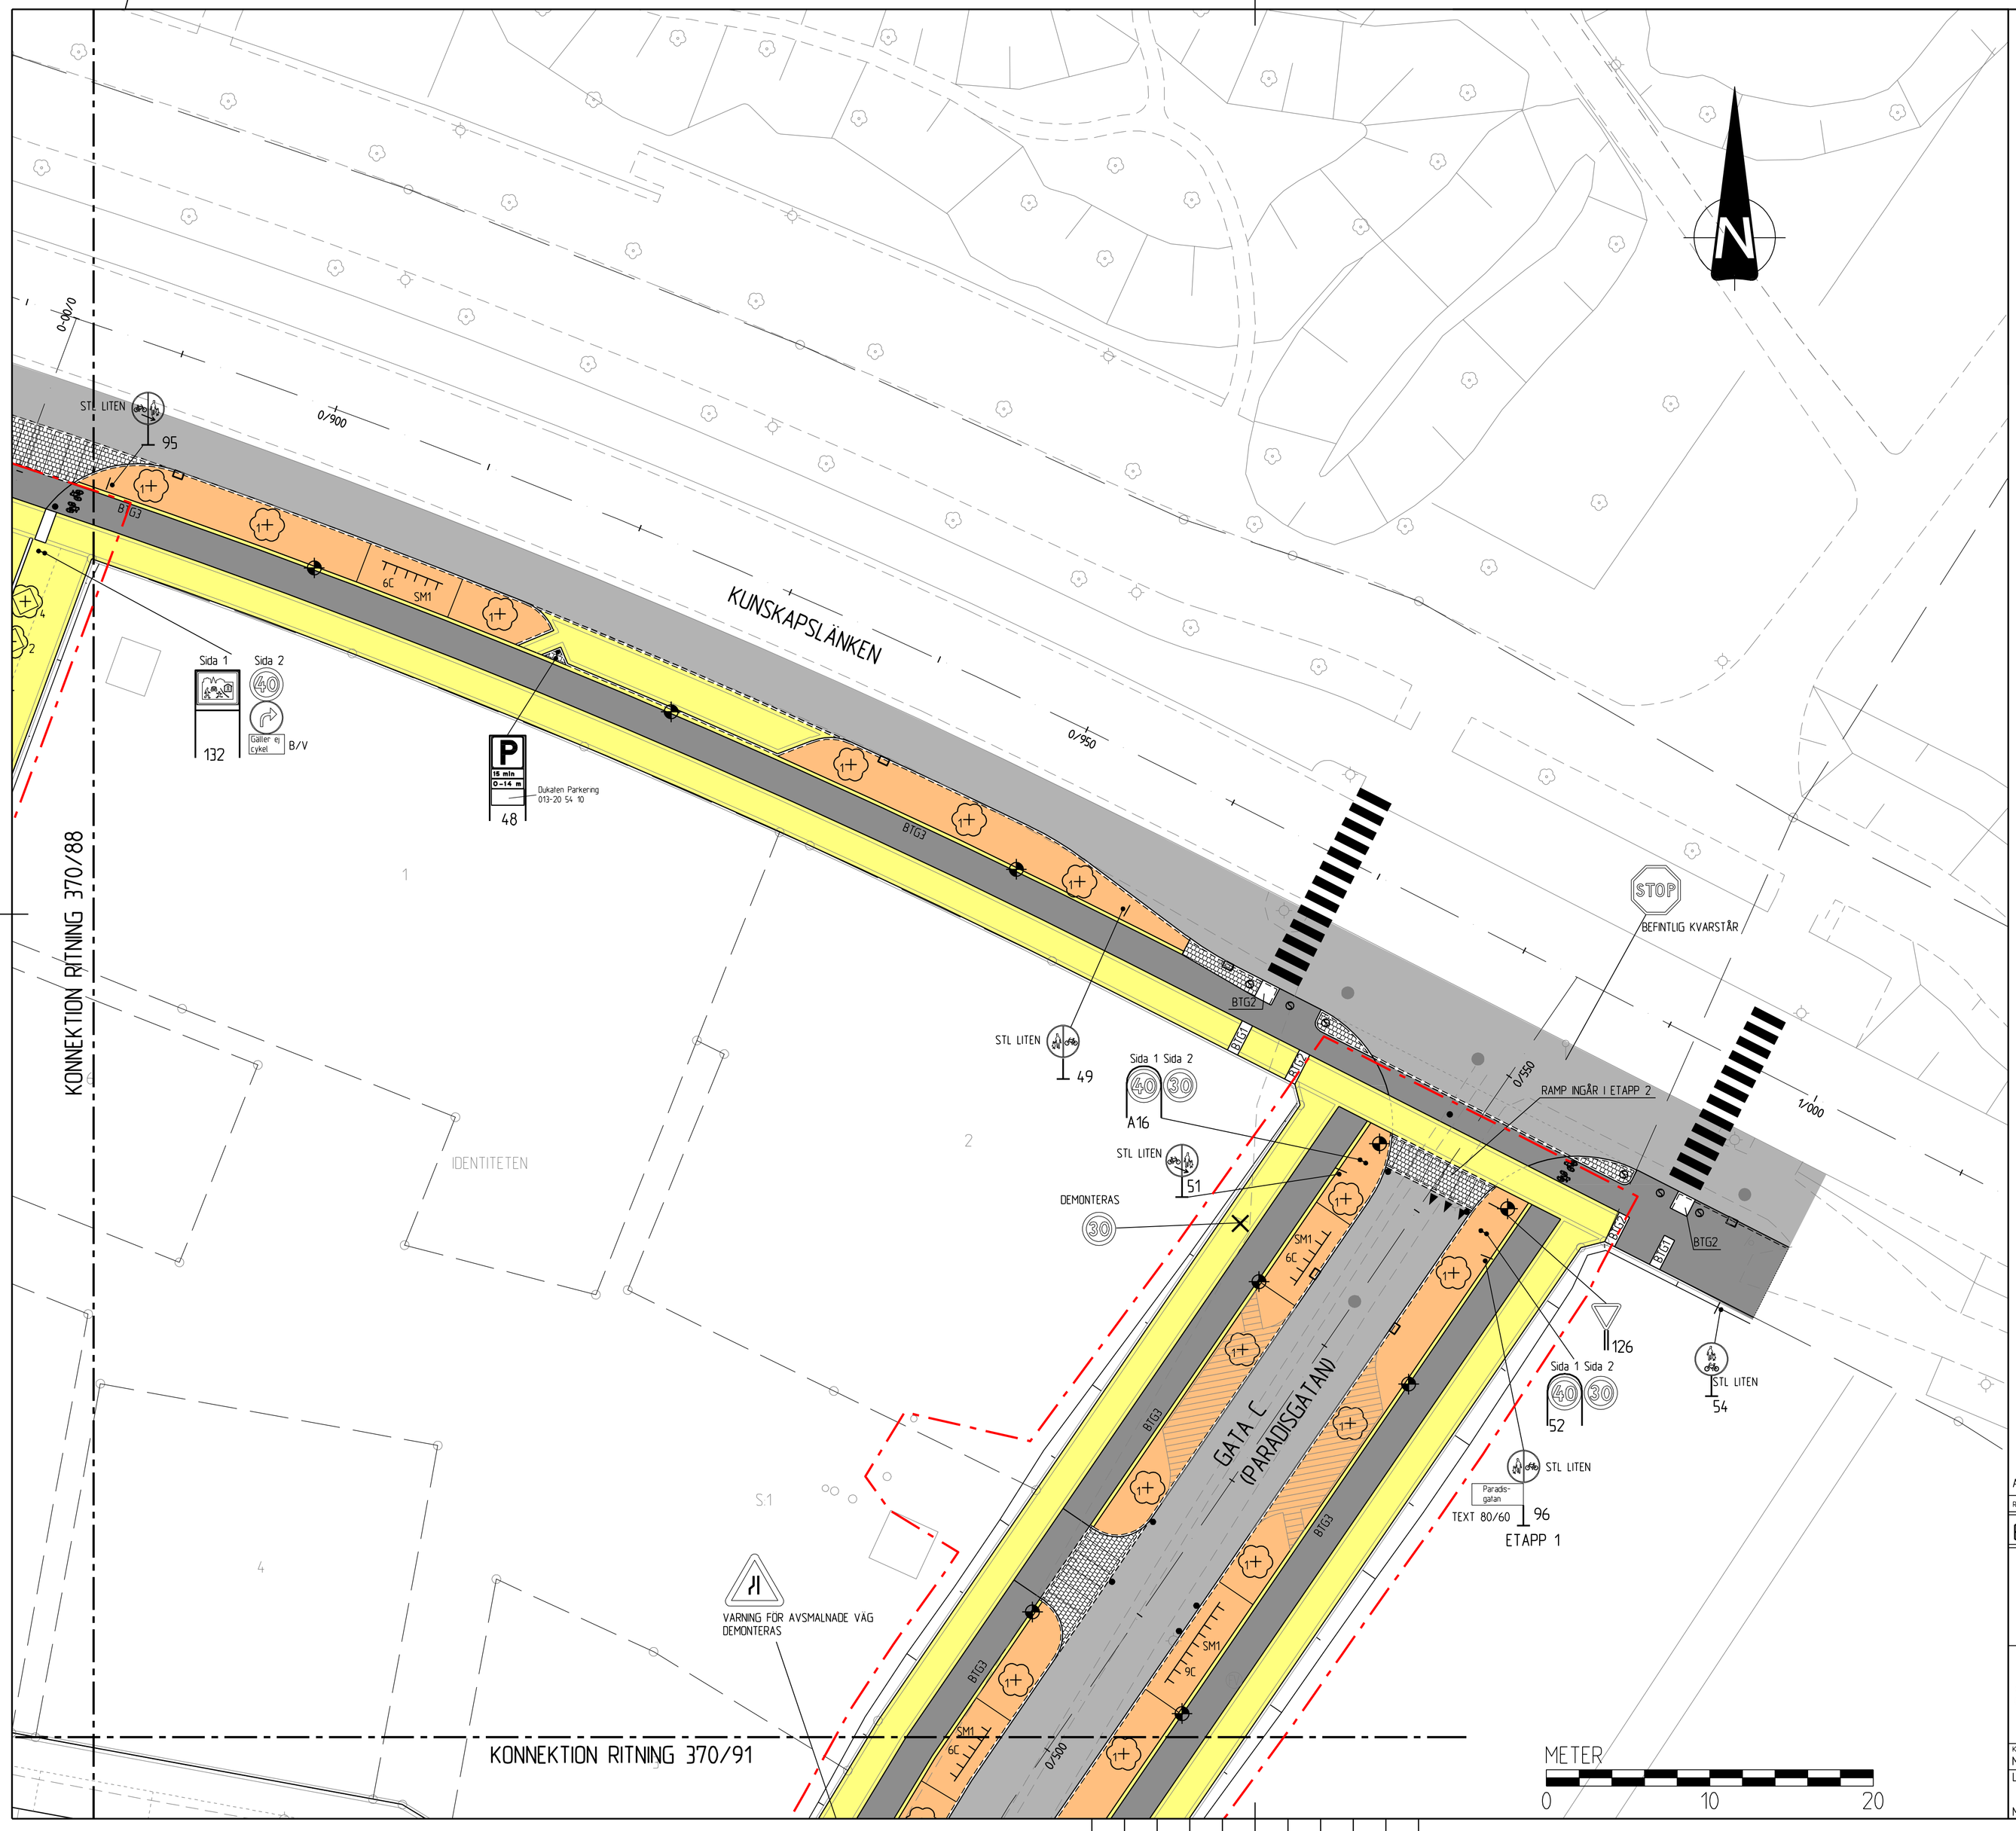

TECKENFÖRKLARING

ARBETSOMRÅDE

DOPPAS

KANTSTÖD GRANIT. ETAPP 2

KANTSTÖD GRANIT FÖRSÄNKT H=0 MM

MUR MED FALLSKYDDSRÄCKE. ETAPP 1

FALLSKYDDSRÄCKE. ETAPP 1

ASFALT-KÖRBANA. ETAPP 2

FRÄSNING

ASFALT-GC-BANA. ETAPP 2

NATURGRUS MED INBLANDNING AV PIMPSTEN 50%. ETAPP 2

SM1 — NATURGRUS YTBEHANDLAD MED Y1G. ETAPP 2

GRÄSTORV. ETAPP 1

STENMJÖL. ETAPP 1

BTG1 — SINUSPLATTA 350x350x70 MM "NATURVIT". ETAPP 2

BTG2 — KUPOLPLATTA 350x350x70 MM "SUPERVIT". ETAPP 2

BTG3 — BETONGMARKSTEN 233x78x100. GRÅ.
BETONGMARKSTEN 233x78x100.
LJUSGRÅ MED SLUMPVIST LAGDA ANTRACIT (8%) OCH GULA (4%)
LAGDA I FISKBEN MED SPETS I LANGDMÄTNINGENS RIKTNING
LJUSGRÅ MED SLUMPVIST LAGDA ANTRACIT (8%) OCH GULA (4%).

SMÅGATSTEN. ETAPP 2

SMÅGATSTEN SATT I BETONG (RAMPER). ETAPP 2

FRAMTIDA PARKERING

UPPSTÄLLNING RÄDDNINGSTJÄNST 12x5 M

POLLARE (ETAPP 2)

TRAFIKSIGNAL, SE SIGNALHANDLING FÖR EXAKT PLACERING OCH UTFÖRANDE

SKYLTBÅGE

VÄGMÄRKESSTOLPE

6C — CYKELPOLLARE C/C 900 MM. ETAPP 2

9C — CYKELSTÄLL C/C 700 MM. ETAPP 2

PK — PAPPERSKORG (ETAPP 2)

DAGVATTENBRUNN

DAGVATTENBRUNN

TRÄD, SE VÄXTFÖRTECKNING (ETAPP 2)

KVADRATISK STÅLKANT RUNT TRÄD. ETAPP 2

CIRKULÄR BÄNK RUNT TRÄD. ETAPP 2

HUVUDDEL 4

BELYSNINGSSTOLPE

ANMÄRKNING

KOORDINATSYSTEM: SWEREF 99
HÖJDSYSTEM: RH2000

ORIENTERINGSFIGUR

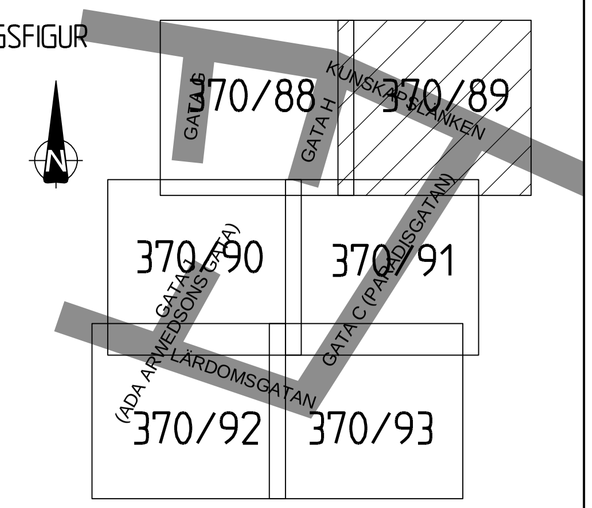

REV	ANT.	ÄNDRINGEN AVSER	GODKÄND	DATUM
A	0	BYGGHANDLING	MF	2020-09-22

BYGGHANDLING

LINKÖPING KOMMUN
Teknik och Samhällsbyggnad

TYRÉNS

LINKÖPINGS KOMMUN
VALLASTADEN, PARADISGATAN MFL

MARKPLANERINGSPLAN

KONSTR	GRANSK	KONSTBYGGNADSNR	FORMAT	SKALA	REV
MF	ML		A1	1:200	
LINKÖPING	2020-06-15	OBJEKT NR	RITNINGSNR		
MIKAEL FREDRIKSSON		302163	370/89		A