

TECKENFÖRKLARING



ARBETSDRÄG

- 7000
- PROJETERAD HÖJD AVSER HÖJD PÅ FULT FÄRDIG VTA LÖTAPP
- 2) VIKET INTE UTFÖRS I DENNA ENTREPRENAD MED VSSA
- UNDANTAG PÅ NORRA SEKTIONER FRÅNGÅR VILKA ARBETEN SOM
- INGÅR I DENNA ENTREPRENAD
- BEFINTLIG HÖJD BEHÅLLES
- DAGVATTENBRÄNN
- MÅR MED FÄLTSKYDDSGRÄN

ANMÄRKNING

KOORDINATSYSTEM: SWEREF 99
HÖJDSYSTEM: RH2000


ORIENTERINGSFÖRKLARING

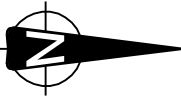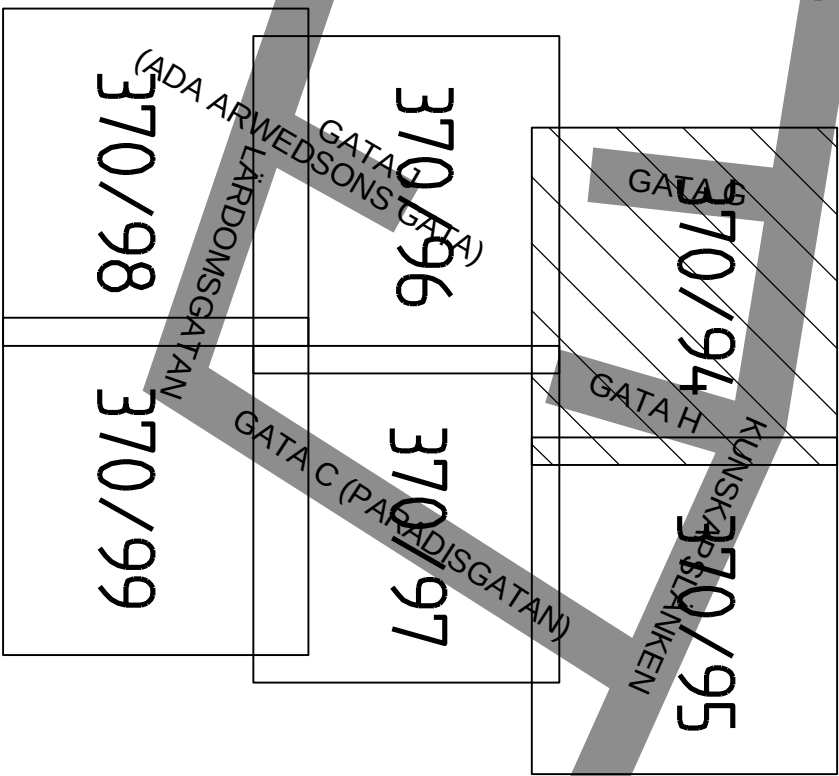

A. 0 BYGGHANDLING		HF		2020-09-22	
REV	ANF	ÄNDRADE	ANF	ÄNDRADE	ANF
BYGGHANDLING					
LINKÖPINGS KOMMUN			LINKÖPINGS KOMMUN		
Teknik och Samhällsbyggnad			VALLASTADEN, PARADISGATAN MFL		



HÖJDSÄTTNINGSPÅN		REV		A	
PROJEKT	REVISOR	PROJEKT	REVISOR	PROJEKT	REVISOR
LINKÖPING	2020-06-15	LINKÖPING	2020-06-15	LINKÖPING	2020-06-15
302163		370/94		370/94	

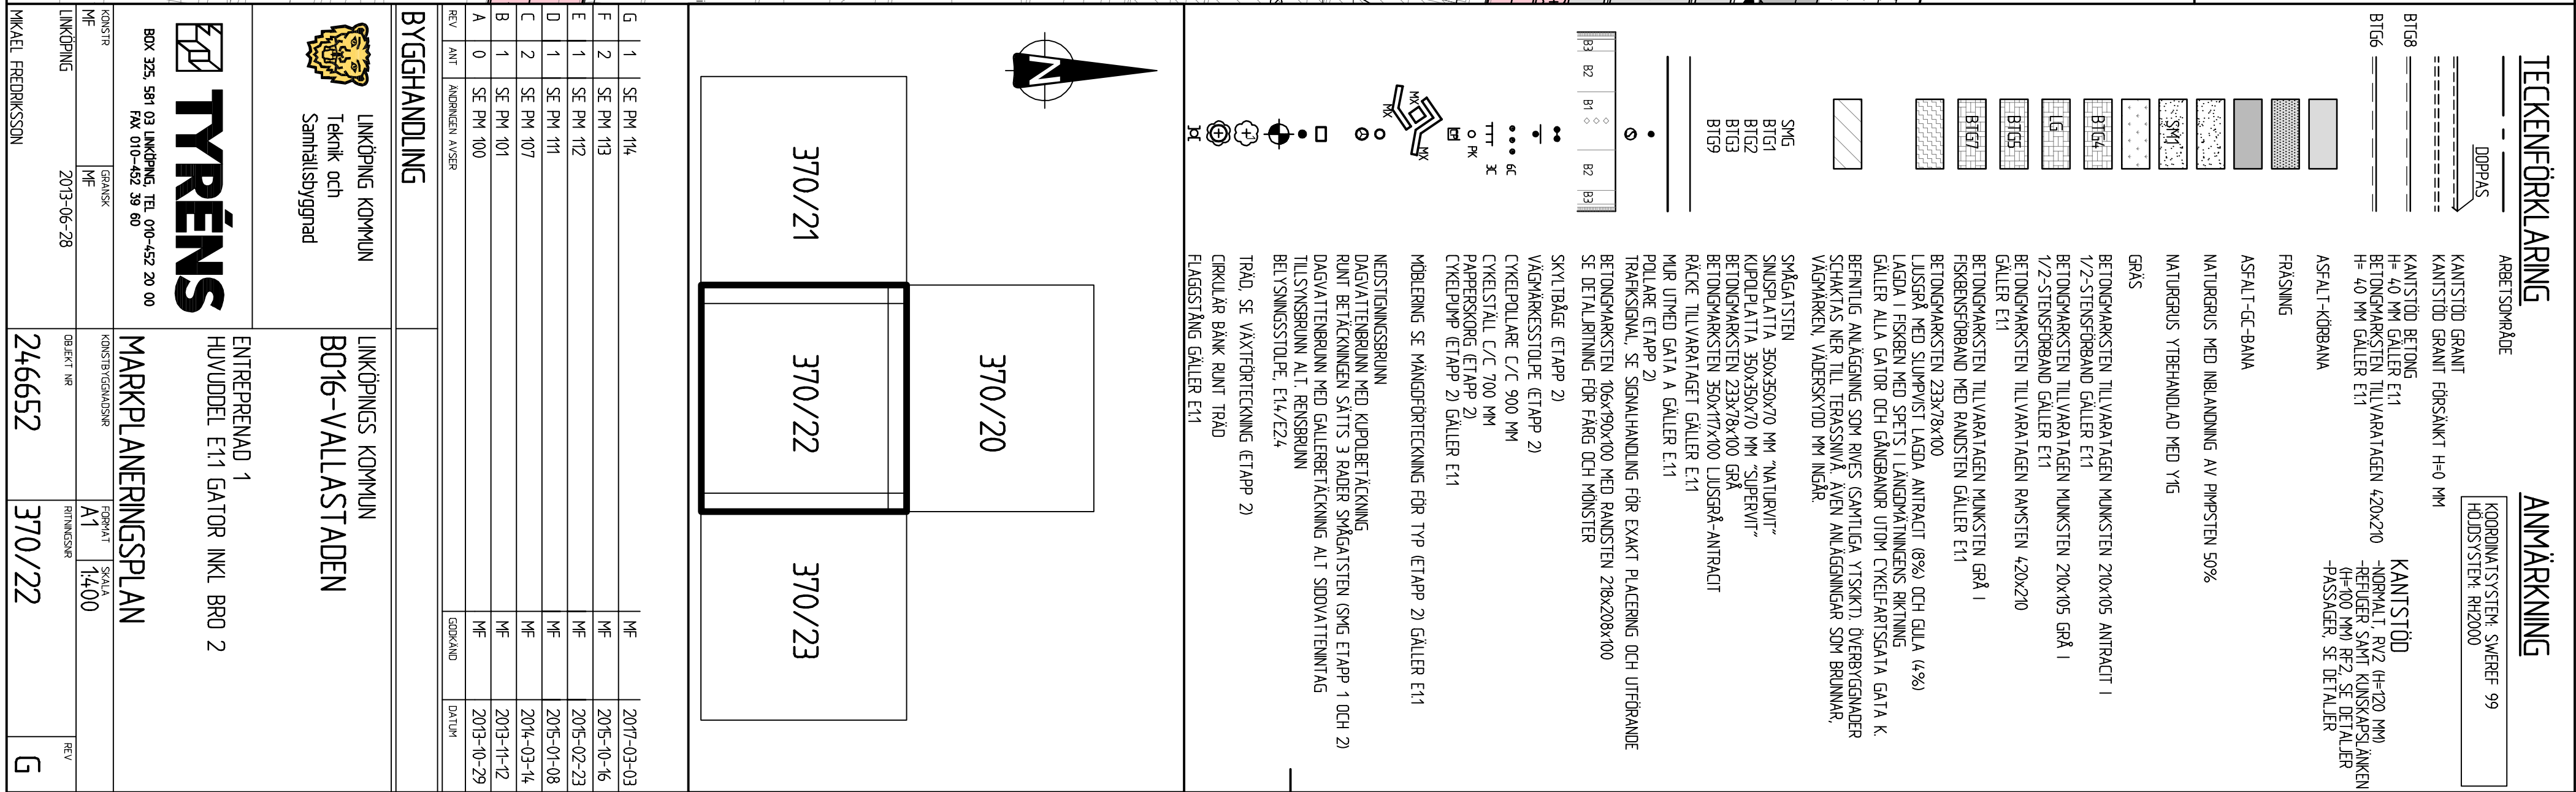

XREF: E60-40049026. \ \ MODELL\BELYSNING\60-40049026.DWG 2013-5-28 ATTACHED

Mark \ \ MODELL\MARK.DWG 2013-5-29 ATTACHED

Konstruktion \ \ MODELL\KONSTRUKTION.DWG 2013-5-29 ATTACHED

Arbetsområde \ \ MODELL\ARBETSSOMRÅDE.DWG 2013-5-27 ATTACHED

Vn_400 \ \ MODELL\VN_400.DWG 2013-5-23 ATTACHED

Va_db \ \ MODELL\VA_DB.DWG 2013-5-29 ATTACHED

Raster \ \ MODELL\RASTER.DWG 2013-5-29 ATTACHED


Tecken \ \ \ \ \ X\TECKEN.DWG 08jun2007 sanna ATTACHED

kruss_400 \ \ \ \ \ X\KRYSS_400.DWG 2013-5-29 ATTACHED

Områdesmodell_20130306 \ \ \ \ \ X\OMRÅDESMODELL_20130306.DWG 2013-5-3 ATTACHED

LGP01 \ \ \ \ \ X\LG01.DWG 2013-5-3 ATTACHED

Karta \ \ \ \ \ X\KARTA.DWG 2013-5-6 ATTACHED


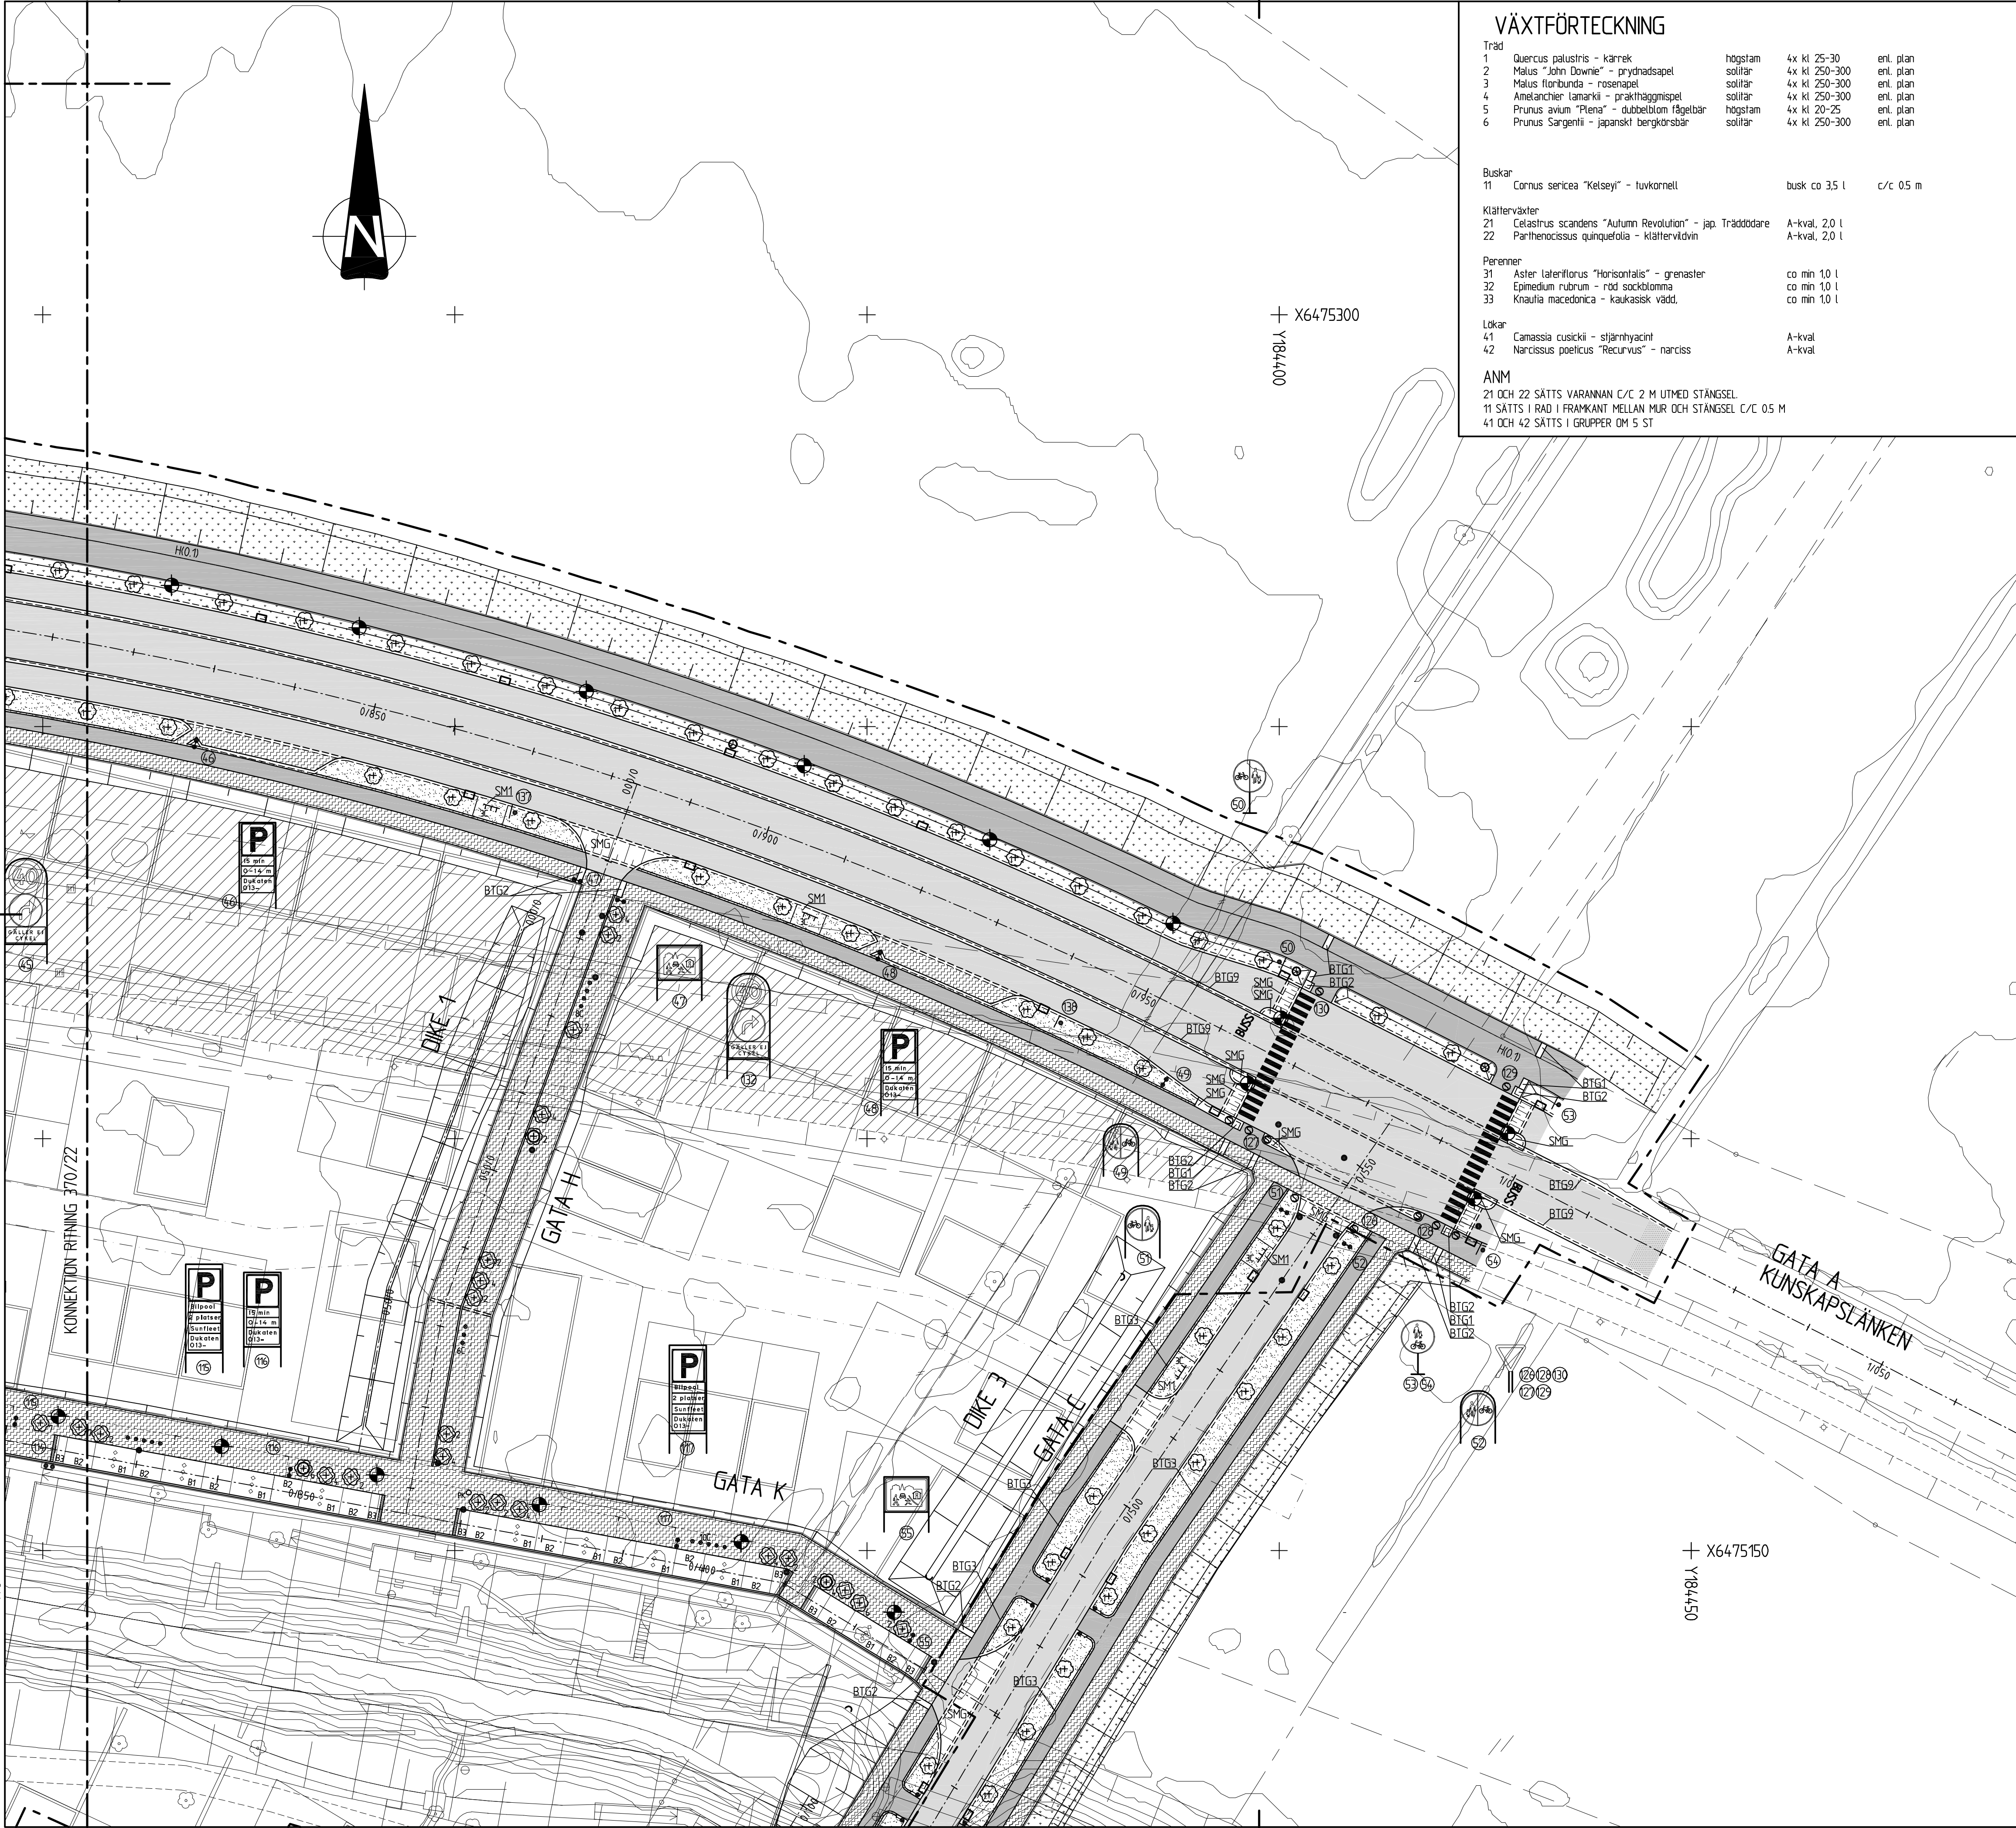


VÄXTFÖRTECKNING

Träd			
1	Quercus palustris - kärrök	högstam	4x kl 25-30
2	Malus "John Downie" - prydnadsäpel	solitär	4x kl 250-300
3	Malus floribunda - roseäpel	solitär	4x kl 250-300
4	Amelanchier lamarckii - präktigäppel	solitär	4x kl 250-300
5	Prunus avium "Plena" - dubbelblom fågelbär	högstam	4x kl 20-25
6	Prunus Sargentii - japanskt bergkorsbär	solitär	4x kl 250-300
Buskar			
11	Cornus sericea "Kelsey" - luvkornell	busk ca 3,5 l	c/c 0,5 m
Klättraväxter			
21	Celastrus scandens "Autumn Revolution" - jap. Träddodare	A-kval, 2,0 l	
22	Parthenocissus quinquefolia - klättrervidvin	A-kval, 2,0 l	
Prenner			
31	Aster lateriflorus "Horizontalis" - grenaster	ca min 1,0 l	
32	Epimedium rubrum - röd sockblomma	ca min 1,0 l	
33	Knautia macedonica - kaukassisk vädd	ca min 1,0 l	
Lökar			
41	Camassia cusickii - stjärnhyacint	A-kval	
42	Narcissus poeticus "Recurvus" - narciss	A-kval	
ANM			
21 OCH 22 SÄTTS VARANNAN C/C 2 M UTMED STÅNGSEL			
11 SÄTTS I RAD I FRAMKANT MELLAN MUR OCH STÅNGSEL C/C 0,5 M			
41 OCH 42 SÄTTS I GRUPPER OM 5 ST			

TECKENFÖRKLARING

ARBETSSOMRÅDE	
DOPPAS	KANTSTÖD GRANIT KANTSTÖD GRANIT FÖRSÄNKT H=0 MM
BTG8	KANTSTÖD BETONG H= 40 MM GÄLLER E11
BTG6	BETONGMARKSTEN TILLVARATAGEN 420x210 H= 40 MM GÄLLER E11
	ASFALT-KÖRBANA
	FRÄSNING
	ASFALT-GC-BANA
	NATURGRUS MED INBLANDNING AV PIMPSTEN 50%
	NATURGRUS YTBEHANDLAD MED YIG
	GRÄS
	BETONGMARKSTEN TILLVARATAGEN MUNKSTEN 210x105 ANTRACIT I 1/2-STENSFÖRBAND GÄLLER E11
	BETONGMARKSTEN TILLVARATAGEN MUNKSTEN 210x105 GRÅ I 1/2-STENSFÖRBAND GÄLLER E11
	BETONGMARKSTEN TILLVARATAGEN RAMSTEN 420x210 GÄLLER E11
	BETONGMARKSTEN TILLVARATAGEN MUNKSTEN GRÅ I FISKBENSFÖRBAND MED RANDSTEN GÄLLER E11
	BETONGMARKSTEN 233x78x100 LJUSGRÅ MED SLUMPVIST LAGDA ANTRACIT (8%) OCH GULA (4%) LAGDA I FISKBEN MED SPETS I LÅNGMÄTNINGENS RIKTNING GÄLLER ALLA GATOR OCH GÅNGBAND UTOM CYKELFARTSGATA GATA K. BEFINTLIG ANLÄGGNING SOM RIVES (SAMTLIGA YTSKIKT) ÖVERBYGGNADER SCHAKTAS NER TILL TERASSNIVÅ ÄVEN ANLÄGGNINGAR SOM BRUNNAR, VÄGMÄRKEN, VÄDERSKYDD MM INGÅR
	SMÅGATSTEN SINUSPLATTA 350x350x70 MM "NATURVIT" KUPOLPLATTA 350x350x70 MM "SUPERVIT" BETONGMARKSTEN 233x78x100 GRÅ BETONGMARKSTEN 350x117x100 LJUSGRÅ-ANTRACIT
	RÄCKE TILLVARATAGET GÄLLER E11 MUR UTMED GATA A GÄLLER E11 POLLARE (ETAPP 2) TRAFIKSIGNAL, SE SIGNALHANDLING FÖR EXAKT PLACERING OCH UTFÖRANDE
	BETONGMARKSTEN 106x190x100 MED RANDSTEN 218x208x100 SE DETALJRITNING FÖR FÄRG OCH MÖNSTER
	SKYLTBÄGE (ETAPP 2) VÄGMÄRKESSTOLPE (ETAPP 2) CYKELPOLLARE C/C 900 MM CYKELSTALL C/C 700 MM PAPPERSKÖRG (ETAPP 2) CYKELPUMP (ETAPP 2) GÄLLER E11
	MÖBLERING SE MÄNGDFÖRTECKNING FÖR TYP (ETAPP 2) GÄLLER E11
	NEDSTIGNINGSBRUNN DAGVATTENBRUNN MED KUPOLBETÄCKNING RUNT BETÄCKNINGEN SÄTTS 3 RADER SMÅGATSTEN (SMG ETAPP 1 OCH 2) DAGVATTENBRUNN MED GALLERBETÄCKNING ALT SIDOVATTENTAG TILLSYNSBRUNN ALT. RENSBRUNN BELYSNINGSSTOLPE, E14/E24
	TRÄD, SE VÄXTFÖRTECKNING (ETAPP 2) CIRKULÄR BANK RUNT TRÄD FLAGGSTÄNG GÄLLER E11

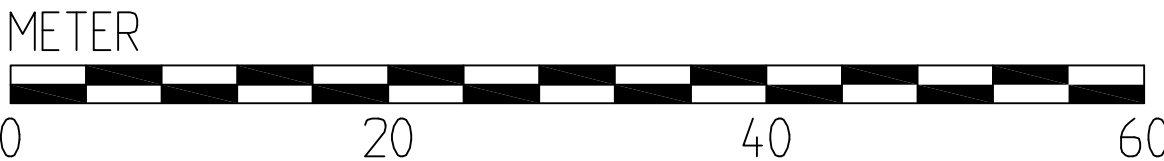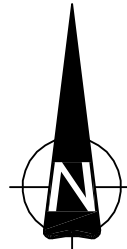

A	0	SE PM 100	MF	2013-10-29
REV	ANT	ÄNDRINGEN AVSER	GRÖKÄND	DATUM
BYGGHANDLING				
LINKÖPING KOMMUN Teknik och Samhällsbyggnad		LINKÖPINGS KOMMUN BO16-VALLASTADEN		
TYRENS BOX 325, 581 03 LINKÖPING, TEL 010-452 20 00 FAX 010-452 39 60		ENTREPRENAD 1 HUVUDEL E11 GATOR INKL BRO 2		
KONSTR MF LINKÖPING		GRANSK MF 2013-06-28		KONSTBYGGNADSR FORMAT A1 SKALA 1400
OBJEKT NR 246652		RITNINGSNR 370/23		REV A

PLOTTAD: 2013-05-30 09:21 O:\LIN\246652\1\Bilder\E1\370_20-23_Markplaneringsplan.dwg

TECKENFÖRKLARING

ARBETSDRÅGE


-7000
-7002
ANMÄRKNING

KOORDINATSYSTEM: SWEREF 99
HÖJDSYSTEM: RH2000

PROJEKTERAD HÖJD AVSER HÖJD PÅ FULLT FÄRDIG VÄG ETAPP
2) VIKET INTE UTFÖRS I DENNA ENTREPREND MED VSSA
UNDANTAG PÅ NORMALSEKTIONER FRÅNGÅR VILKA ARBETEN SOM
NEGR I DENNA ENTREPREND
BEFINTLIG HÖJD BEHÅLLES
DAGVATTENBRUNN
MUR MED FÄLTSKYDDSGRÄNS

ORIENTERINGSFÖRKLARING

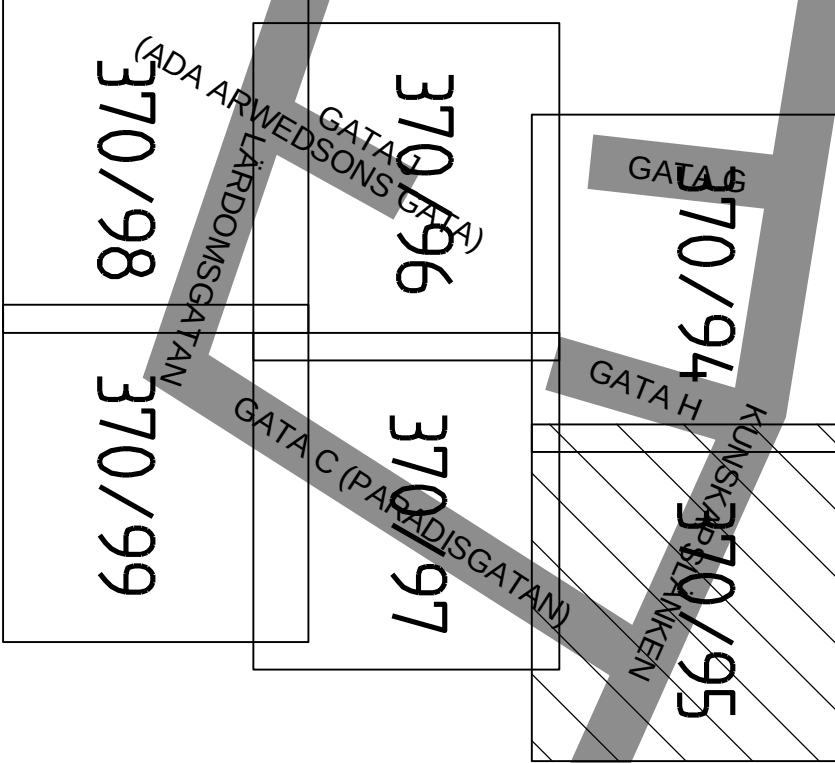


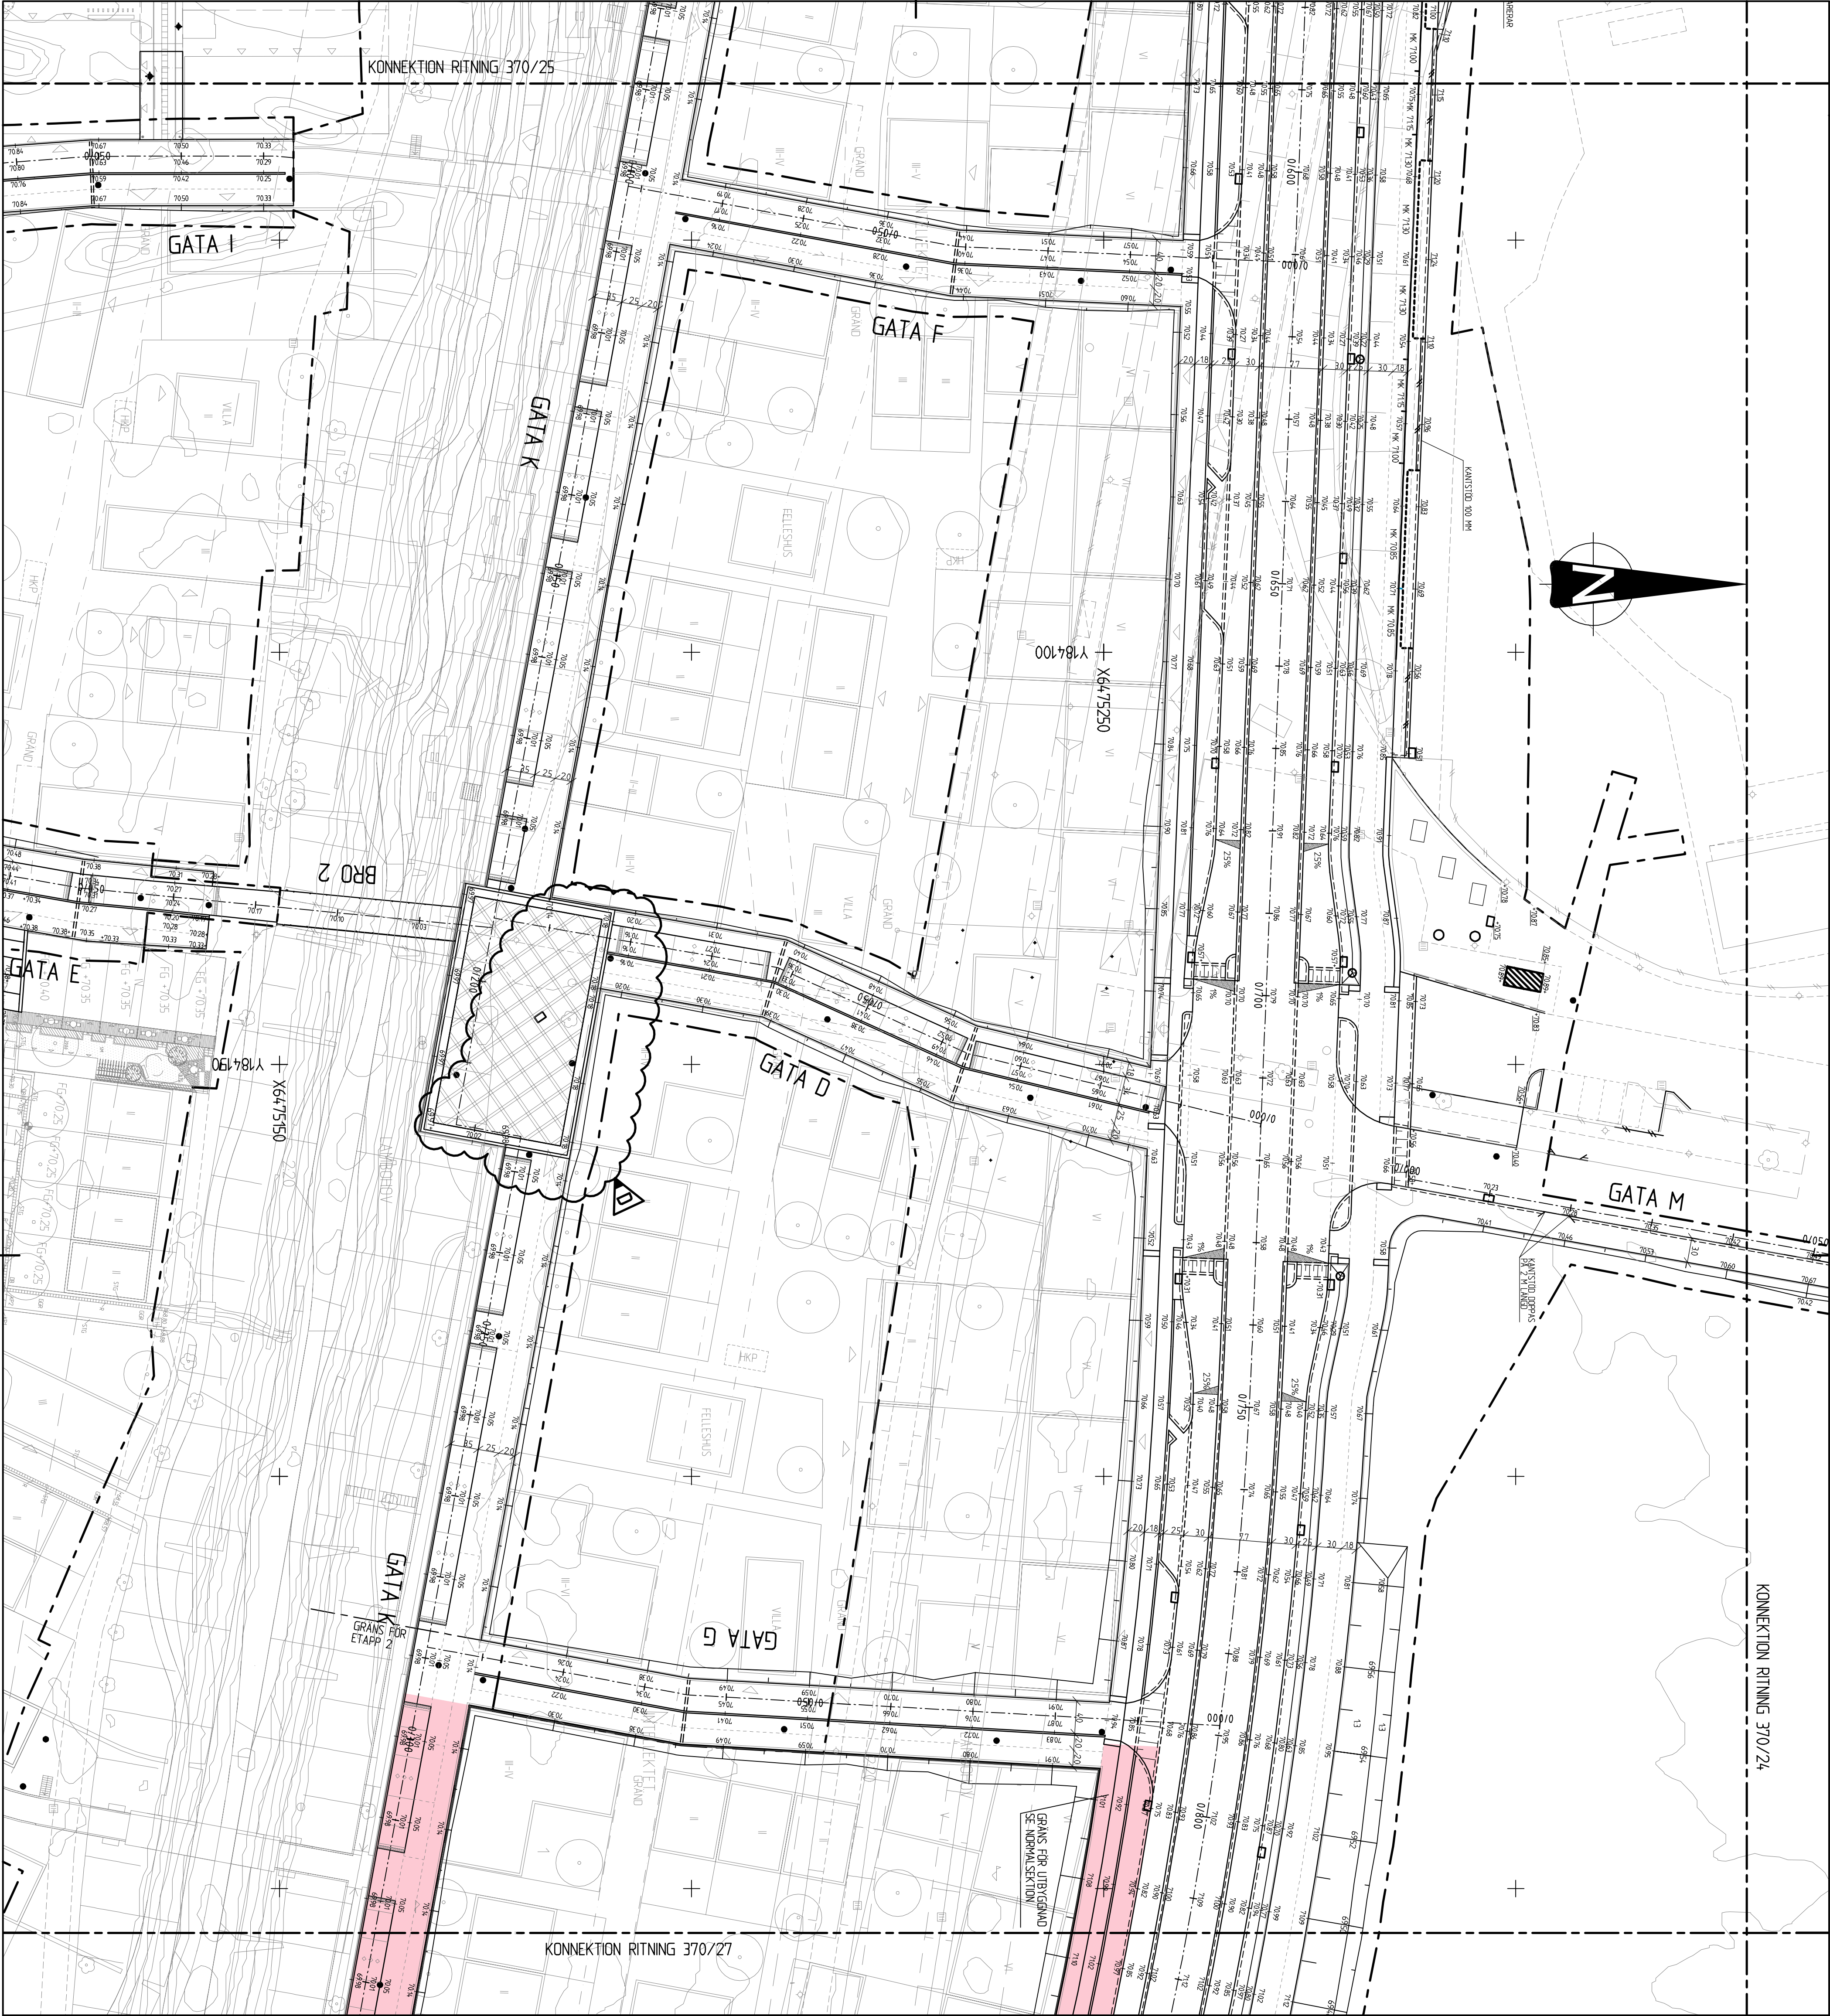


TECKENFÖRKLARING

- ABETSDOMRÅDE
- PROJEKTET HÖJD
- BEHÅLLNING HÖJD
- DAGVATTENBRUNN MED GÄLLEBETÄCKNING
- DAGVATTENBRUNN MED KILDEBETÄCKNING
- TILLSTÄNSBRUNN
- NESTÄNSBRUNN
- MR UTLED GATA A GÄLLER E11

ANMÄRKNING

KORRIGERING SWERF 99
HÖJDSÄTTNING R2000

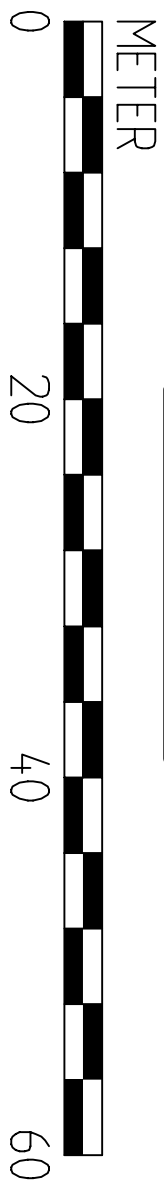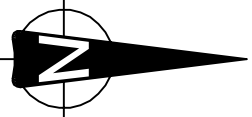

D 1	SE PM 114	HE	2007-03-03
C 1	SE PM 113	HE	2005-10-16
B 1	SE PM 107	HE	2014-03-16
A 0	SE PM 100	HE	2013-10-29
REV	ANT	ANVÄNDARE	DATUM

BYGGHANDLING



LINKÖPINGS KOMMUN
B016 - VALLASTADEN



BOX 325 581 03 LINKÖPING, TEL 070-452 20 00
FAX 070-452 39 80

HÖJDSÄTTNINGSPÅN

ENTREPRENAD 1

HUVUDEL E11 GATOR INKL BRO 2

MIKAEL FREDRIKSSON


246652

370/26

XREF: Om3desmodell_20130306_1\X\OM3desmodell_20130306.DWG 2013-5-3 ATTACHED

Höjder_400_1\MODELLHÖJDER_400.DWG 2013-5-27 ATTACHED
Krys_400_1\X\KRYSS_400.DWG 2013-5-29 ATTACHED

LBP01_1\X\KARTADWG 2013-5-3 ATTACHED
Karta_1\X\KARTADWG 2013-5-6 ATTACHED
Konstruktion_1\MODELLKONSTRUKTION.DWG 2013-5-29 ATTACHED
Arbetsområde_1\MODELLARBETSOBJÄKT.DWG 2013-5-27 ATTACHED
Va_db_1\MODELLVA_DB.DWG 2013-5-23 ATTACHED
Tecken_1\X\TECKEN.DWG (strukturellt saknas) ATTACHED


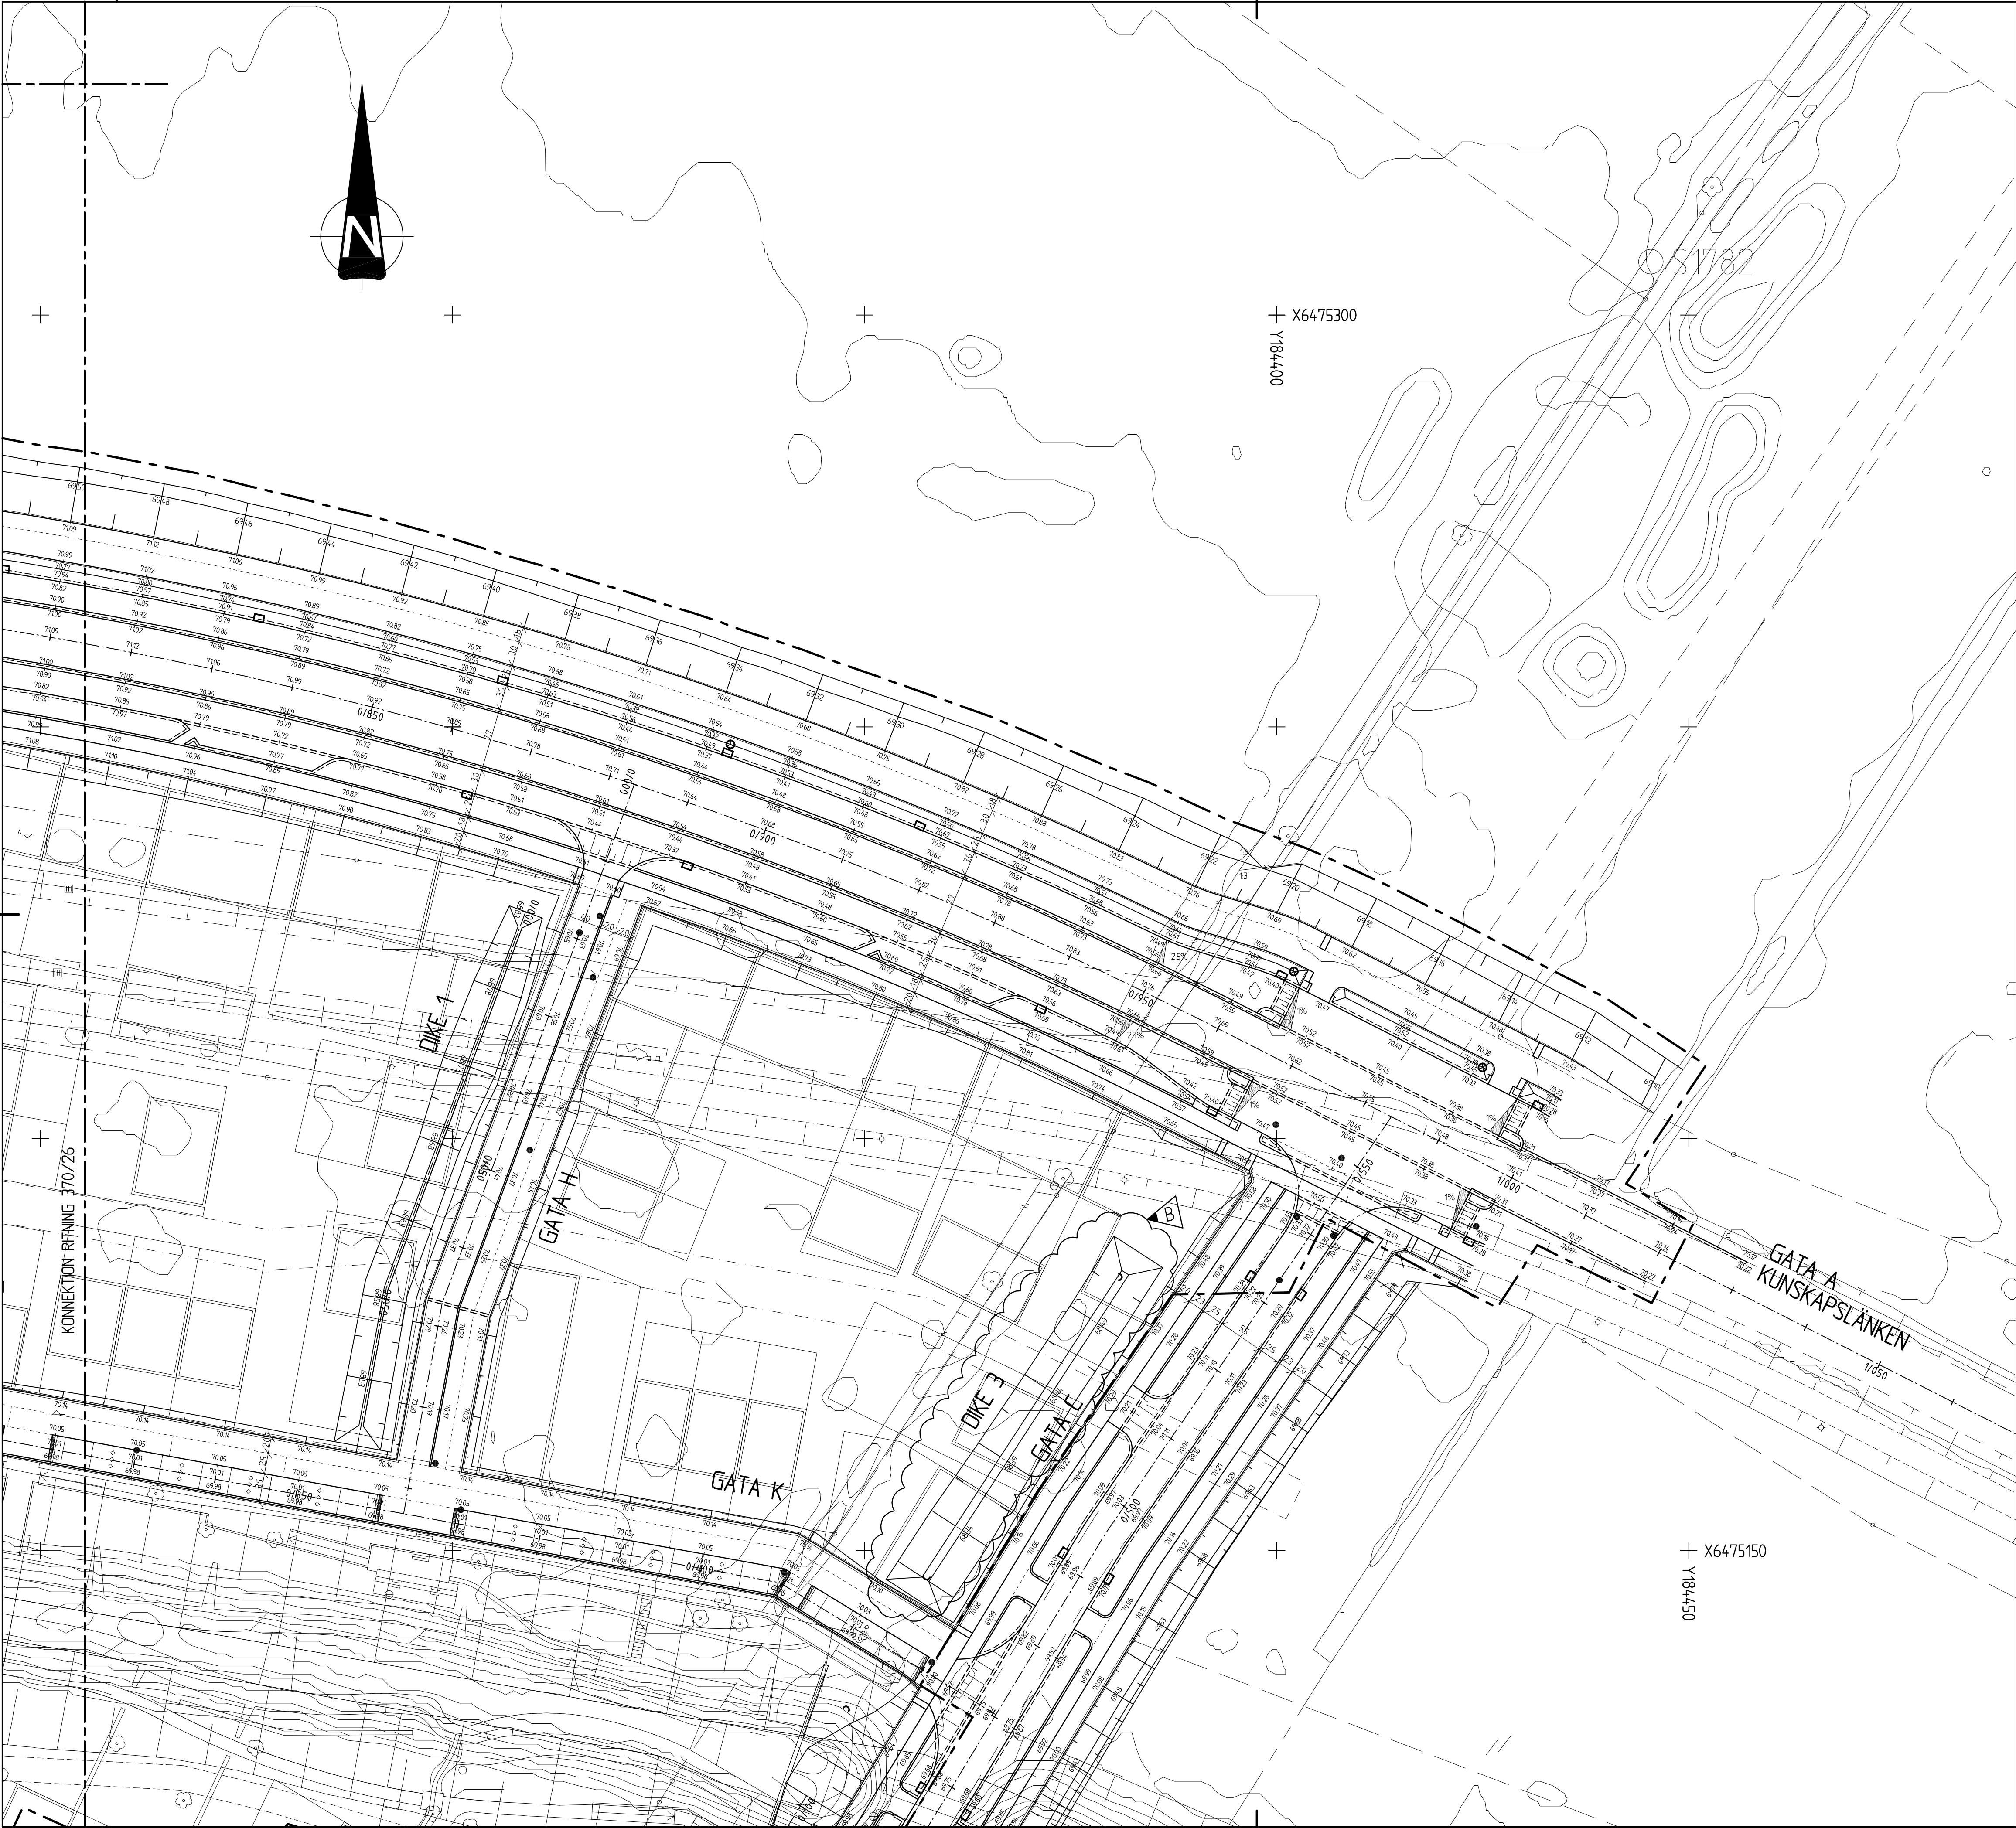


TECKENFÖRKLARING

-	ARBETSOBJÄKT
-70.00	PROJEKTERAD HÖJD
-70.00	BEFINTLIG HÖJD
□	DAGVATTENBRUNN MED GÄLLERBETÄCKNING
○	ALT. SIDOVATTENINNTAG
○	DAGVATTENBRUNN MED KUPOLBETÄCKNING
○	TILLSYNSBRUNN ALT. RENSBRUNN
○	NEDSTIGNINGSBRUNN
○	MUR UT MED GATA A GÄLLER E.11

ANMÄRKNING

KOORDINATSYSTEM: SWEREF 99
HÖJDSYSTEM: RH2000

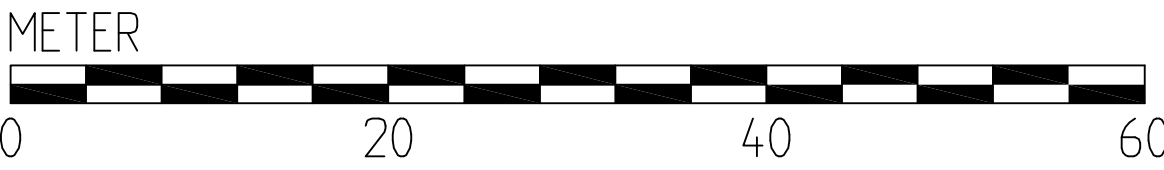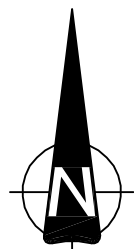

B	1	SE PM 105	MF	2014-01-14
A	0	SE PM 100	MF	2013-10-29
REV	ANT	ÄNDRINGEN AVSER	GRÄNS	DATUM

BYGGHANDLING		LINKÖPINGS KOMMUN B016-VALLASTADEN		
 LINKÖPING KOMMUN Teknik och Samhällsbyggnad		ENTREPRENAD 1 HUVUDEL E.11 GATOR INKL. BRO 2		
 TYRENS BOX 325, 581 03 LINKÖPING, TEL 010-452 20 00 FAX 010-452 39 60		HÖJDSÄTTNINGSPÅN		
KONSTR MF	GRANSK MF	KONSTRYGGNADSR	FORMAT A1	SKALA 1:400
LINKÖPING	2013-06-28	OBJEKT NR	RITNINGSR	REV
MIKAEL FREDRIKSSON		246652	370/27	B

PLOTTAD: 2013-05-30 09:23 0:\LINK\246652\1\Bilder\VA\370_24-27_Höjdsättningsplan.dwg

